


Opis ustanowienia służebności gruntowej

SEKCJA: 7.124.12.06.3.1
SKALA 1:500


1. Proponuje się ustanowienie służebność przechodu i przejazdu od drogi gminnej nr działki 996/2 przez działki 996/3, 406/4 pasem szerokości 3.5 metrów, oznaczoną na rysunku literami ABHCDEFJG na rzecz każdorazowych właścicieli działki 698/6, 699/2. Powierzchnia służebności po działce 996/3 wynosi 34m² (ABHIJG). Powierzchnia służebności po działce 406/4 wynosi 88m² (HCDEFJI).

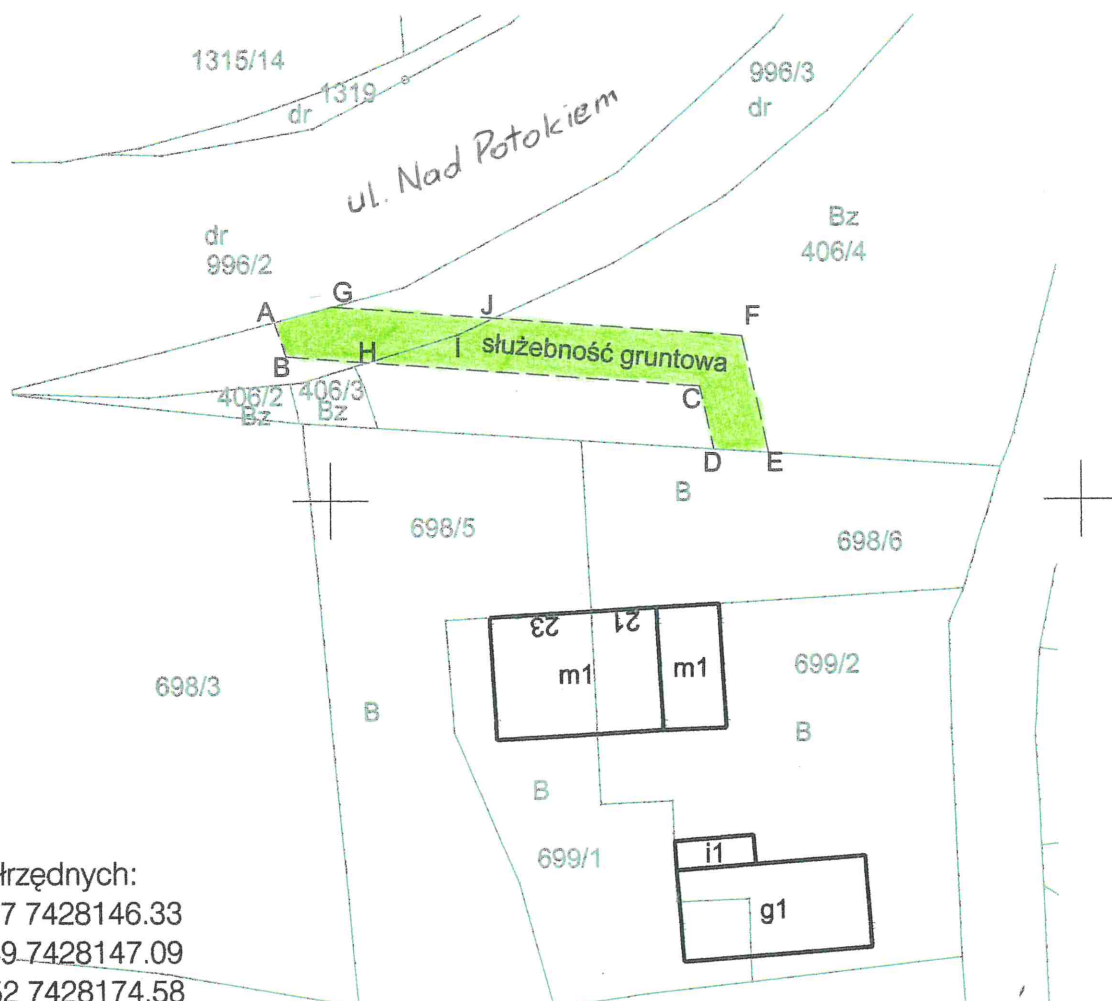

Wykaz współrzędnych:

- A 5543311.77 7428146.33
- B 5543309.49 7428147.09
- C 5543307.52 7428174.58
- D 5543303.36 7428175.53
- E 5543303.13 7428179.17
- F 5543310.83 7428177.42
- G 5543312.78 7428150.15
- H 5543309.10 7428152.51
- I 5543310.92 7428158.55
- J 5543312.01 7428160.93

Legenda:

-  - Przebieg drogi służebnej o pow. 0,0088 ha na działce nr 406/4 oraz o pow. 0,0034 ha na działce nr 996/3.

697
DYREKTOR WYDZIAŁU
Marek Włocławicz

22092022

Sporządził dn. 7.09.2021r.

mgr inż. Piotr Fabiański

Geodeta (Miarowa) 1203