


LEGENI

- Pas technologiczny
- W315 Projektowana sieć wod.
- Projektowany hydrant I
- W300 Istniejąca sieć wodociąg.
- W200 Istniejąca sieć wodociąg.
- W160 Istniejąca sieć wodociąg.

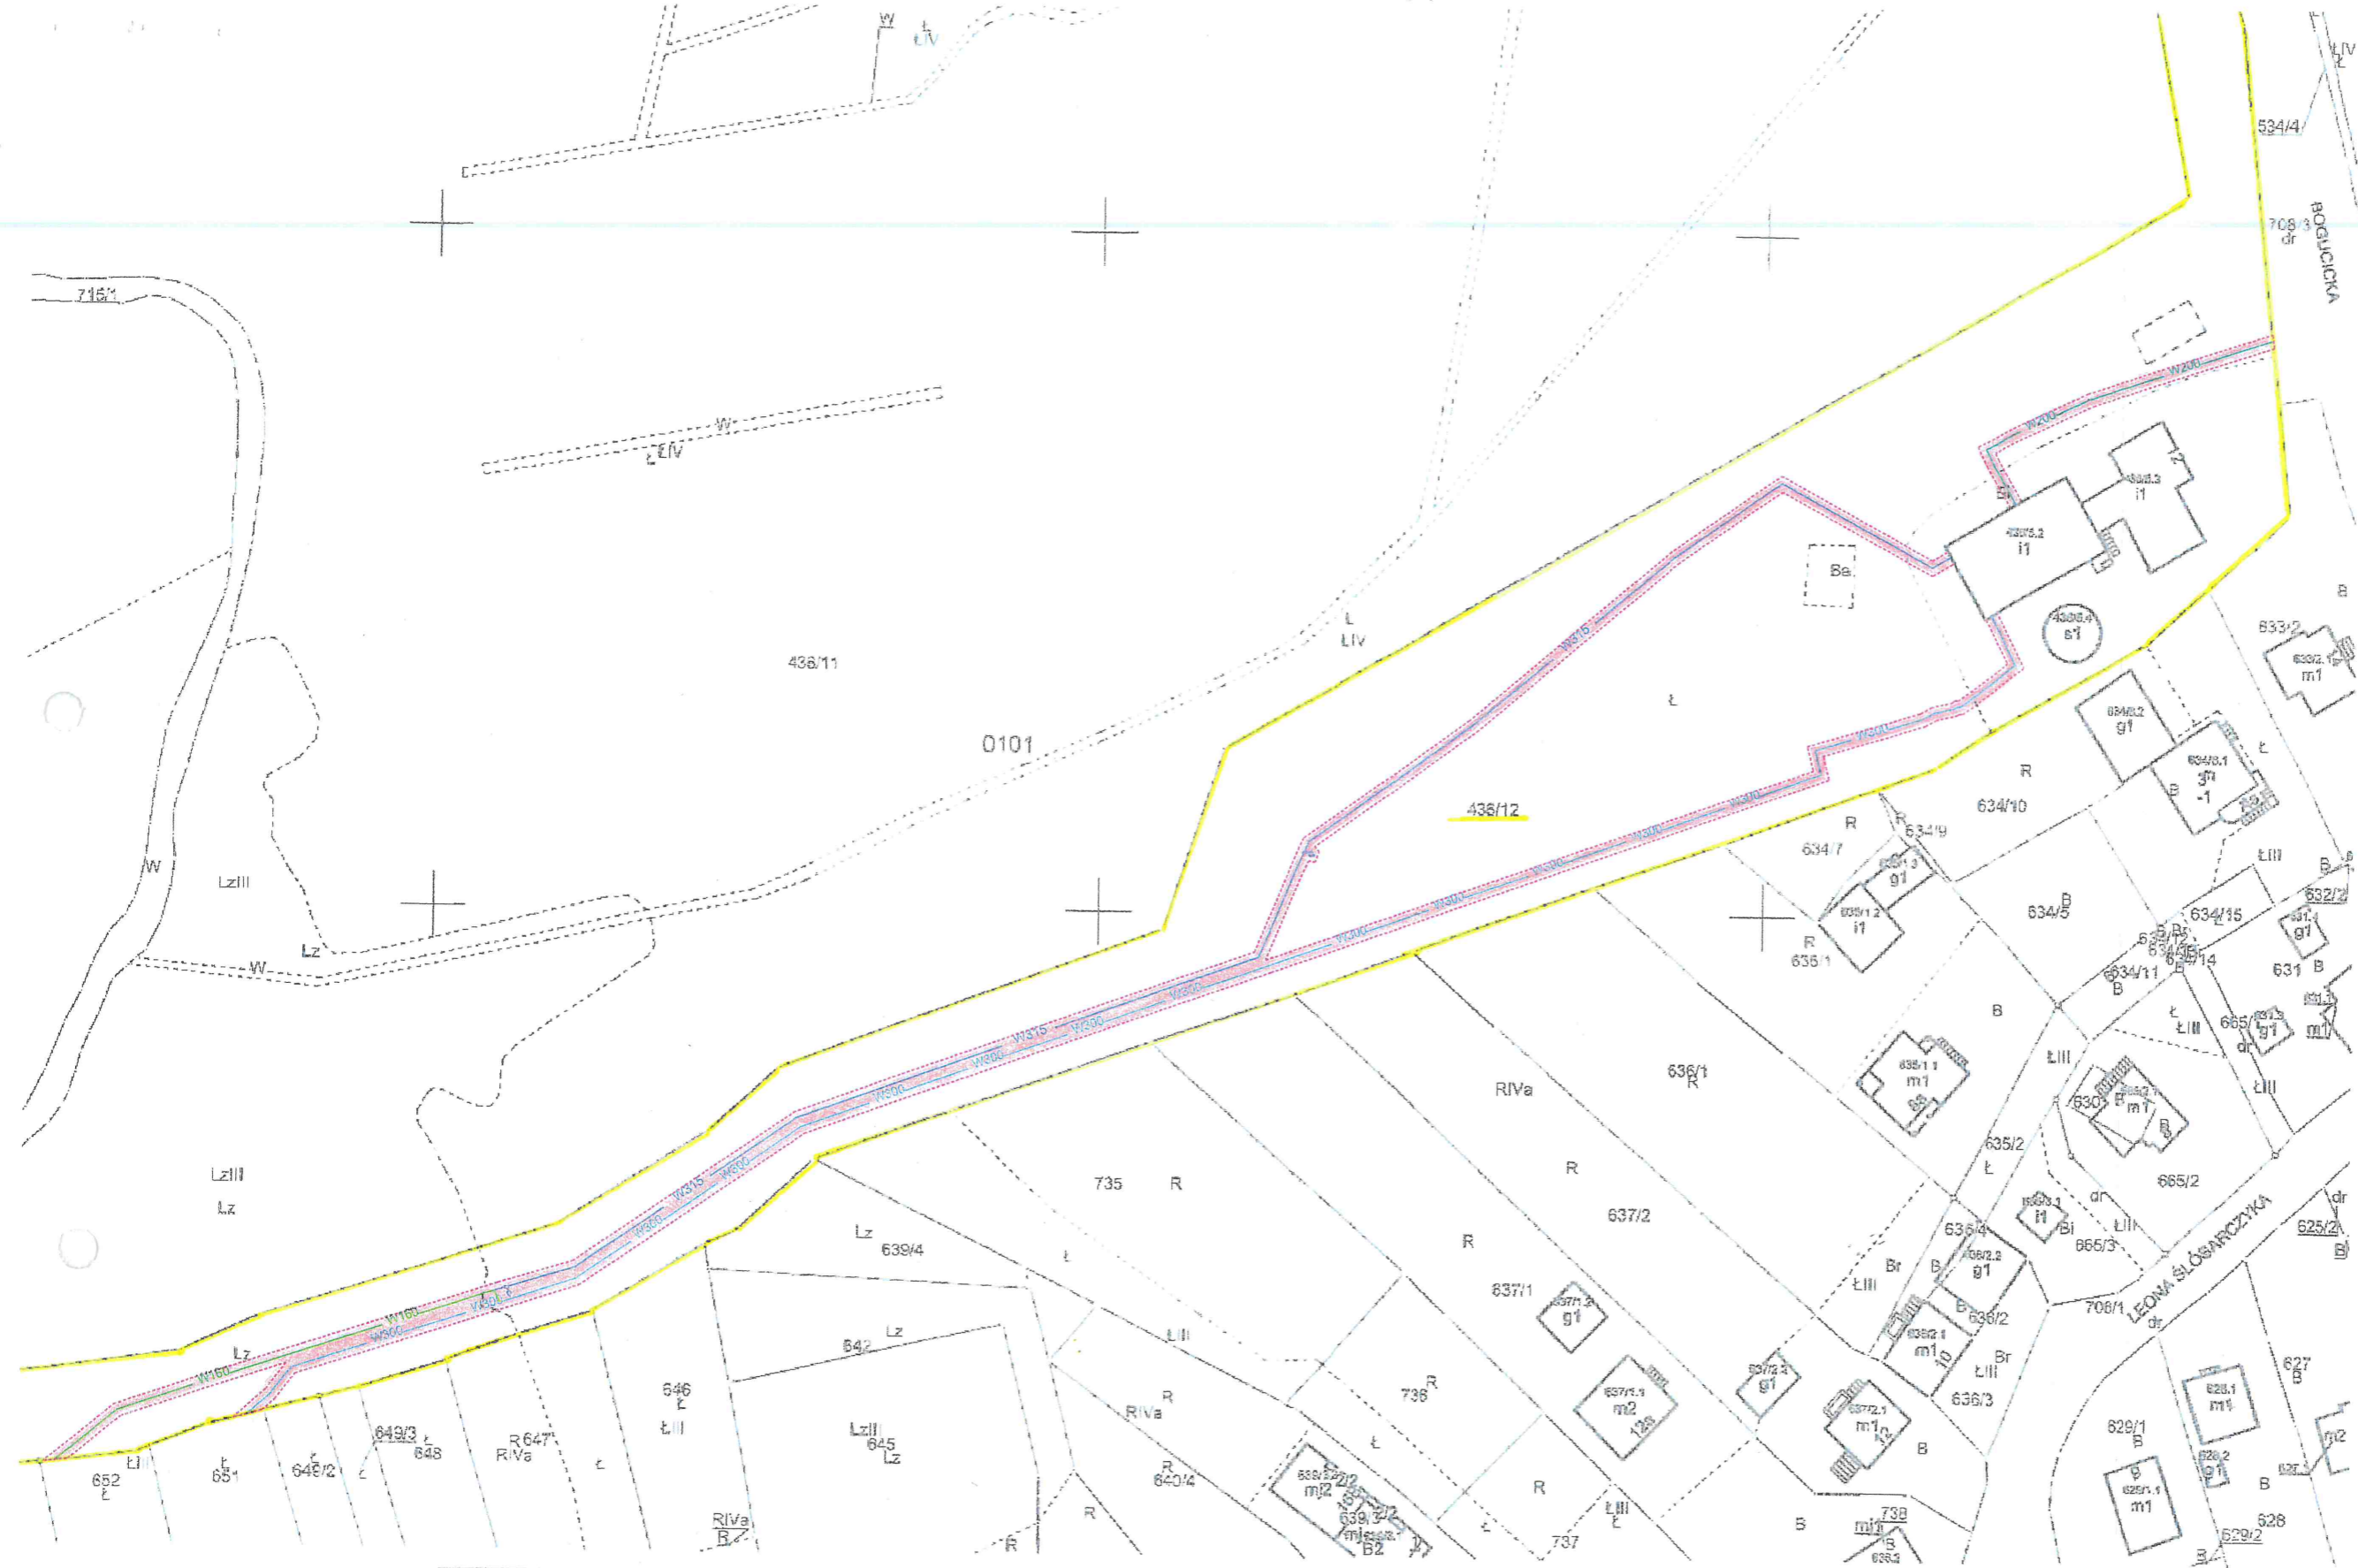

Pozwolenie na zgraniczenie nieruchomości z treścią materiału państwowego zasobu geodezyjnego i kartograficznego	
Organ ewidencyjny państwowego zasobu geodezyjnego i kartograficznego	PREZYDENT MIASTA KRAKOWA
Nazwa materiału zasobu	mapa ewidencyjna
Identyfikator ewidencyjny materiału zasobu	
Data wykonania kopii	18-10-2021
Imię, nazwisko i podpis osoby odpowiedzialnej za kopię	<i>[Signature]</i>

2.7.124.12.18.1
 PREZYDENT MIASTA KRAKOWA
 GD-10.6642... 19905... 2021

Załącznik graficzny do Zarządzenia Nr
 Prezydenta Miasta Krakowa
 z dnia

DYREKTOR WYDZIAŁU
[Signature]
 Maria Wolkowicz

LEGENDA:
----- PAS SŁUŻEBNOŚCI PRZESYŁU

03_Mapa ewi
 skala 1:1000

o zasobu geodezyjnego i kartograficznego, która powstała na podstawie pomiaru bezpośredniego oraz digitalizacji mapy ewidencyjnej.