








Załącznik graficzny
do zarządzenia Nr
Prezydenta Miasta Krakowa
z dnia

Teren przeznaczony do dzierżawy na cele:

-  budynek i ogródek gastronomiczny (gastronomia)
-  obiekt magazynowy (magazyn)
-  wejście do lokalu
-  dojście (droga dojazdowa)
-  zieleń (zieleń przydomowa)
-  plac zabaw (rekreacyjno-sportowo-kulturalny)

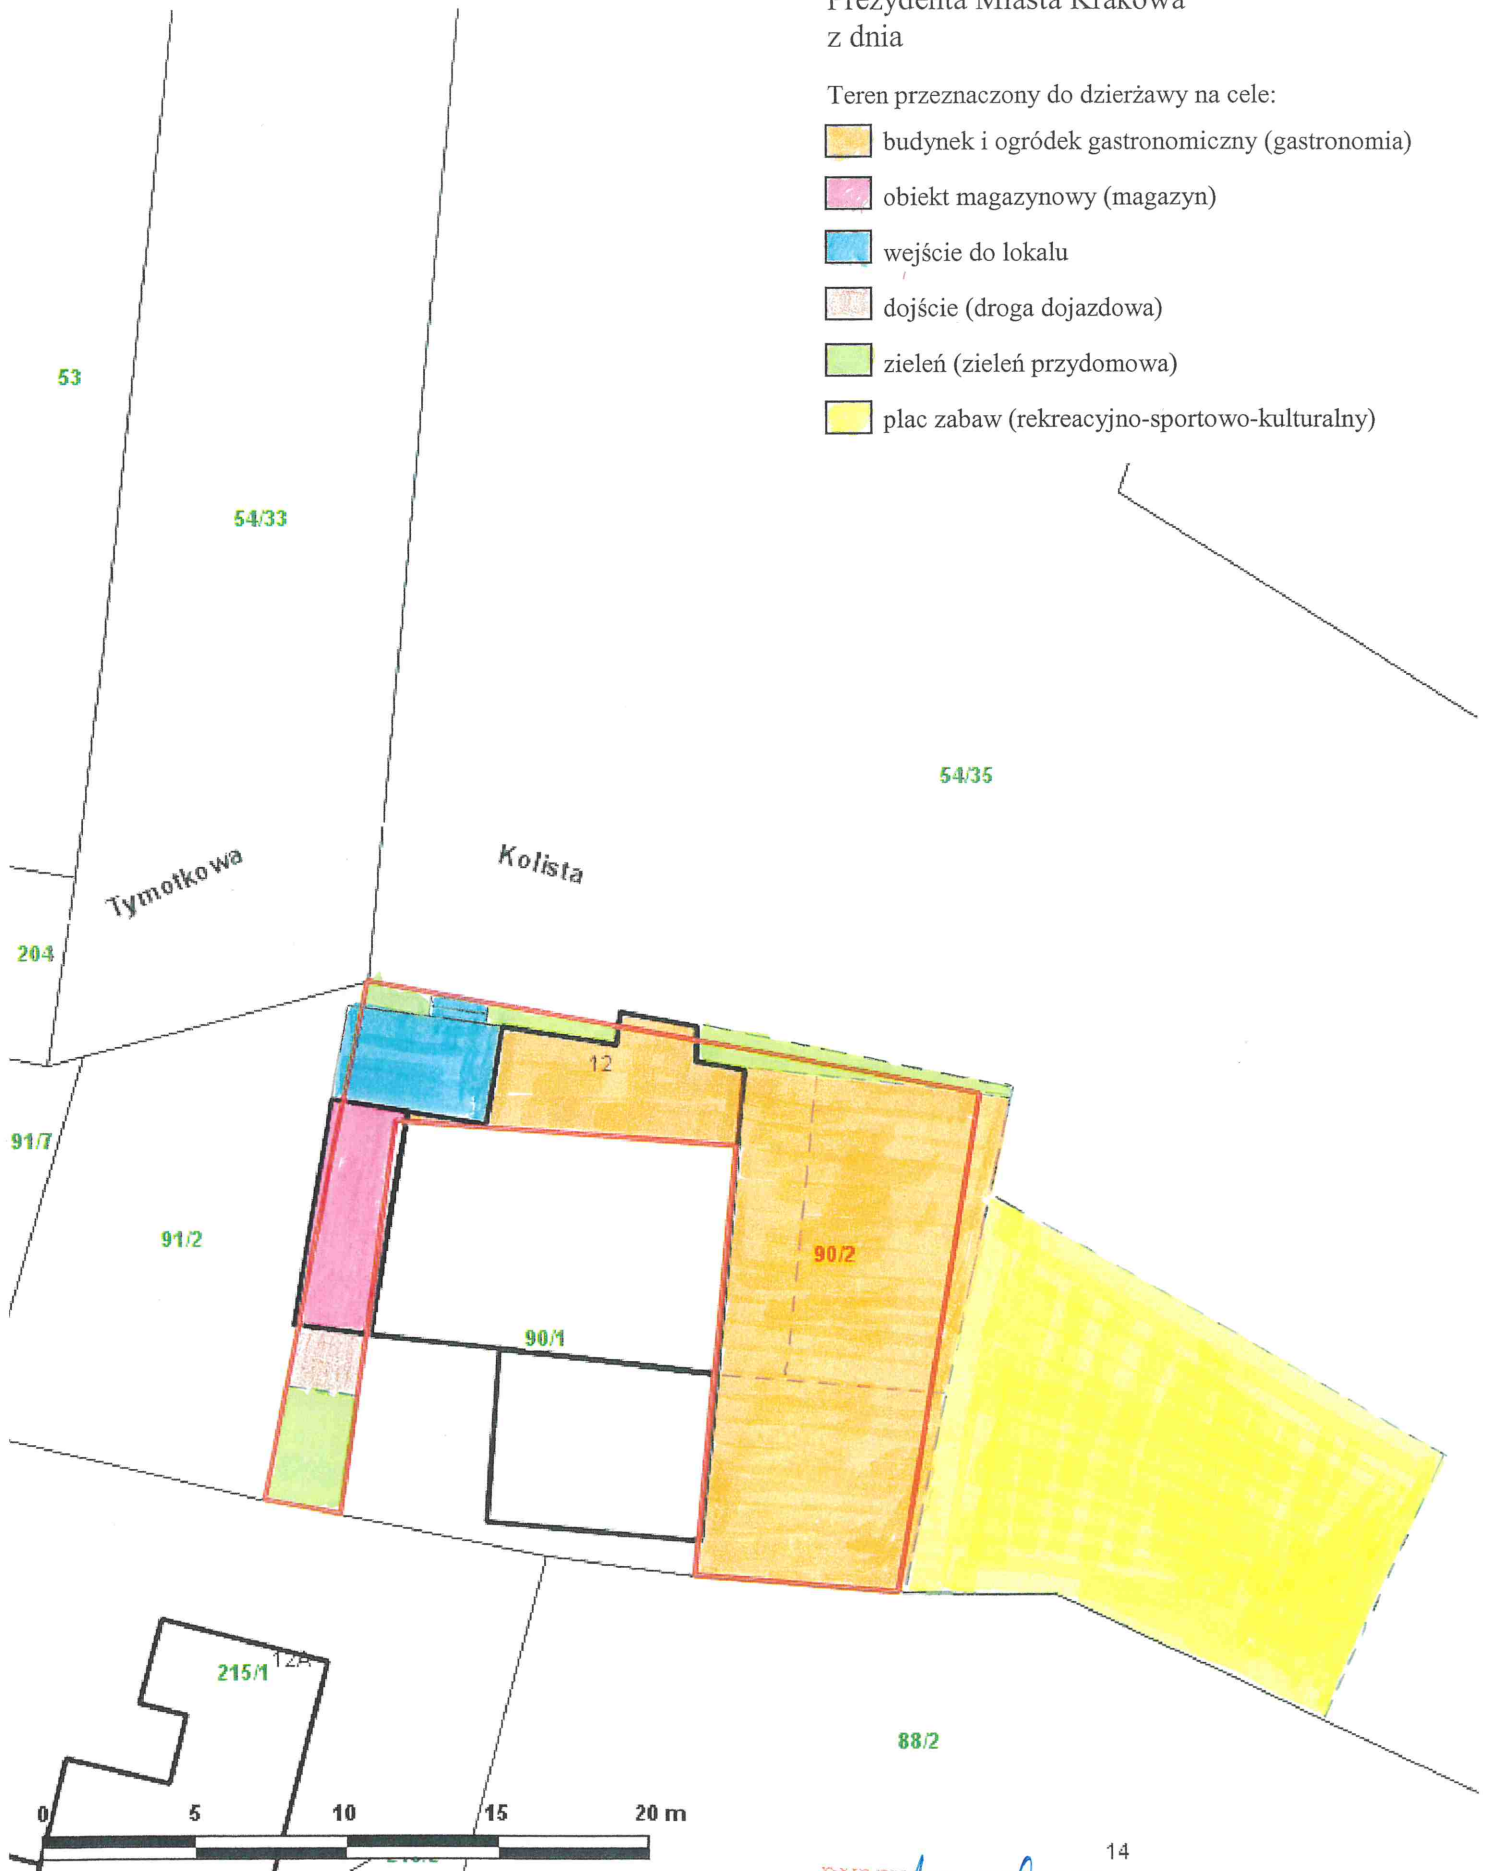

Skala: 1:250

DYREKTOR WYDZIAŁU

Marta Wilińska

230/2022