


LEGENDA:
PAS SŁUŻEBNOŚCI PRZESYŁU

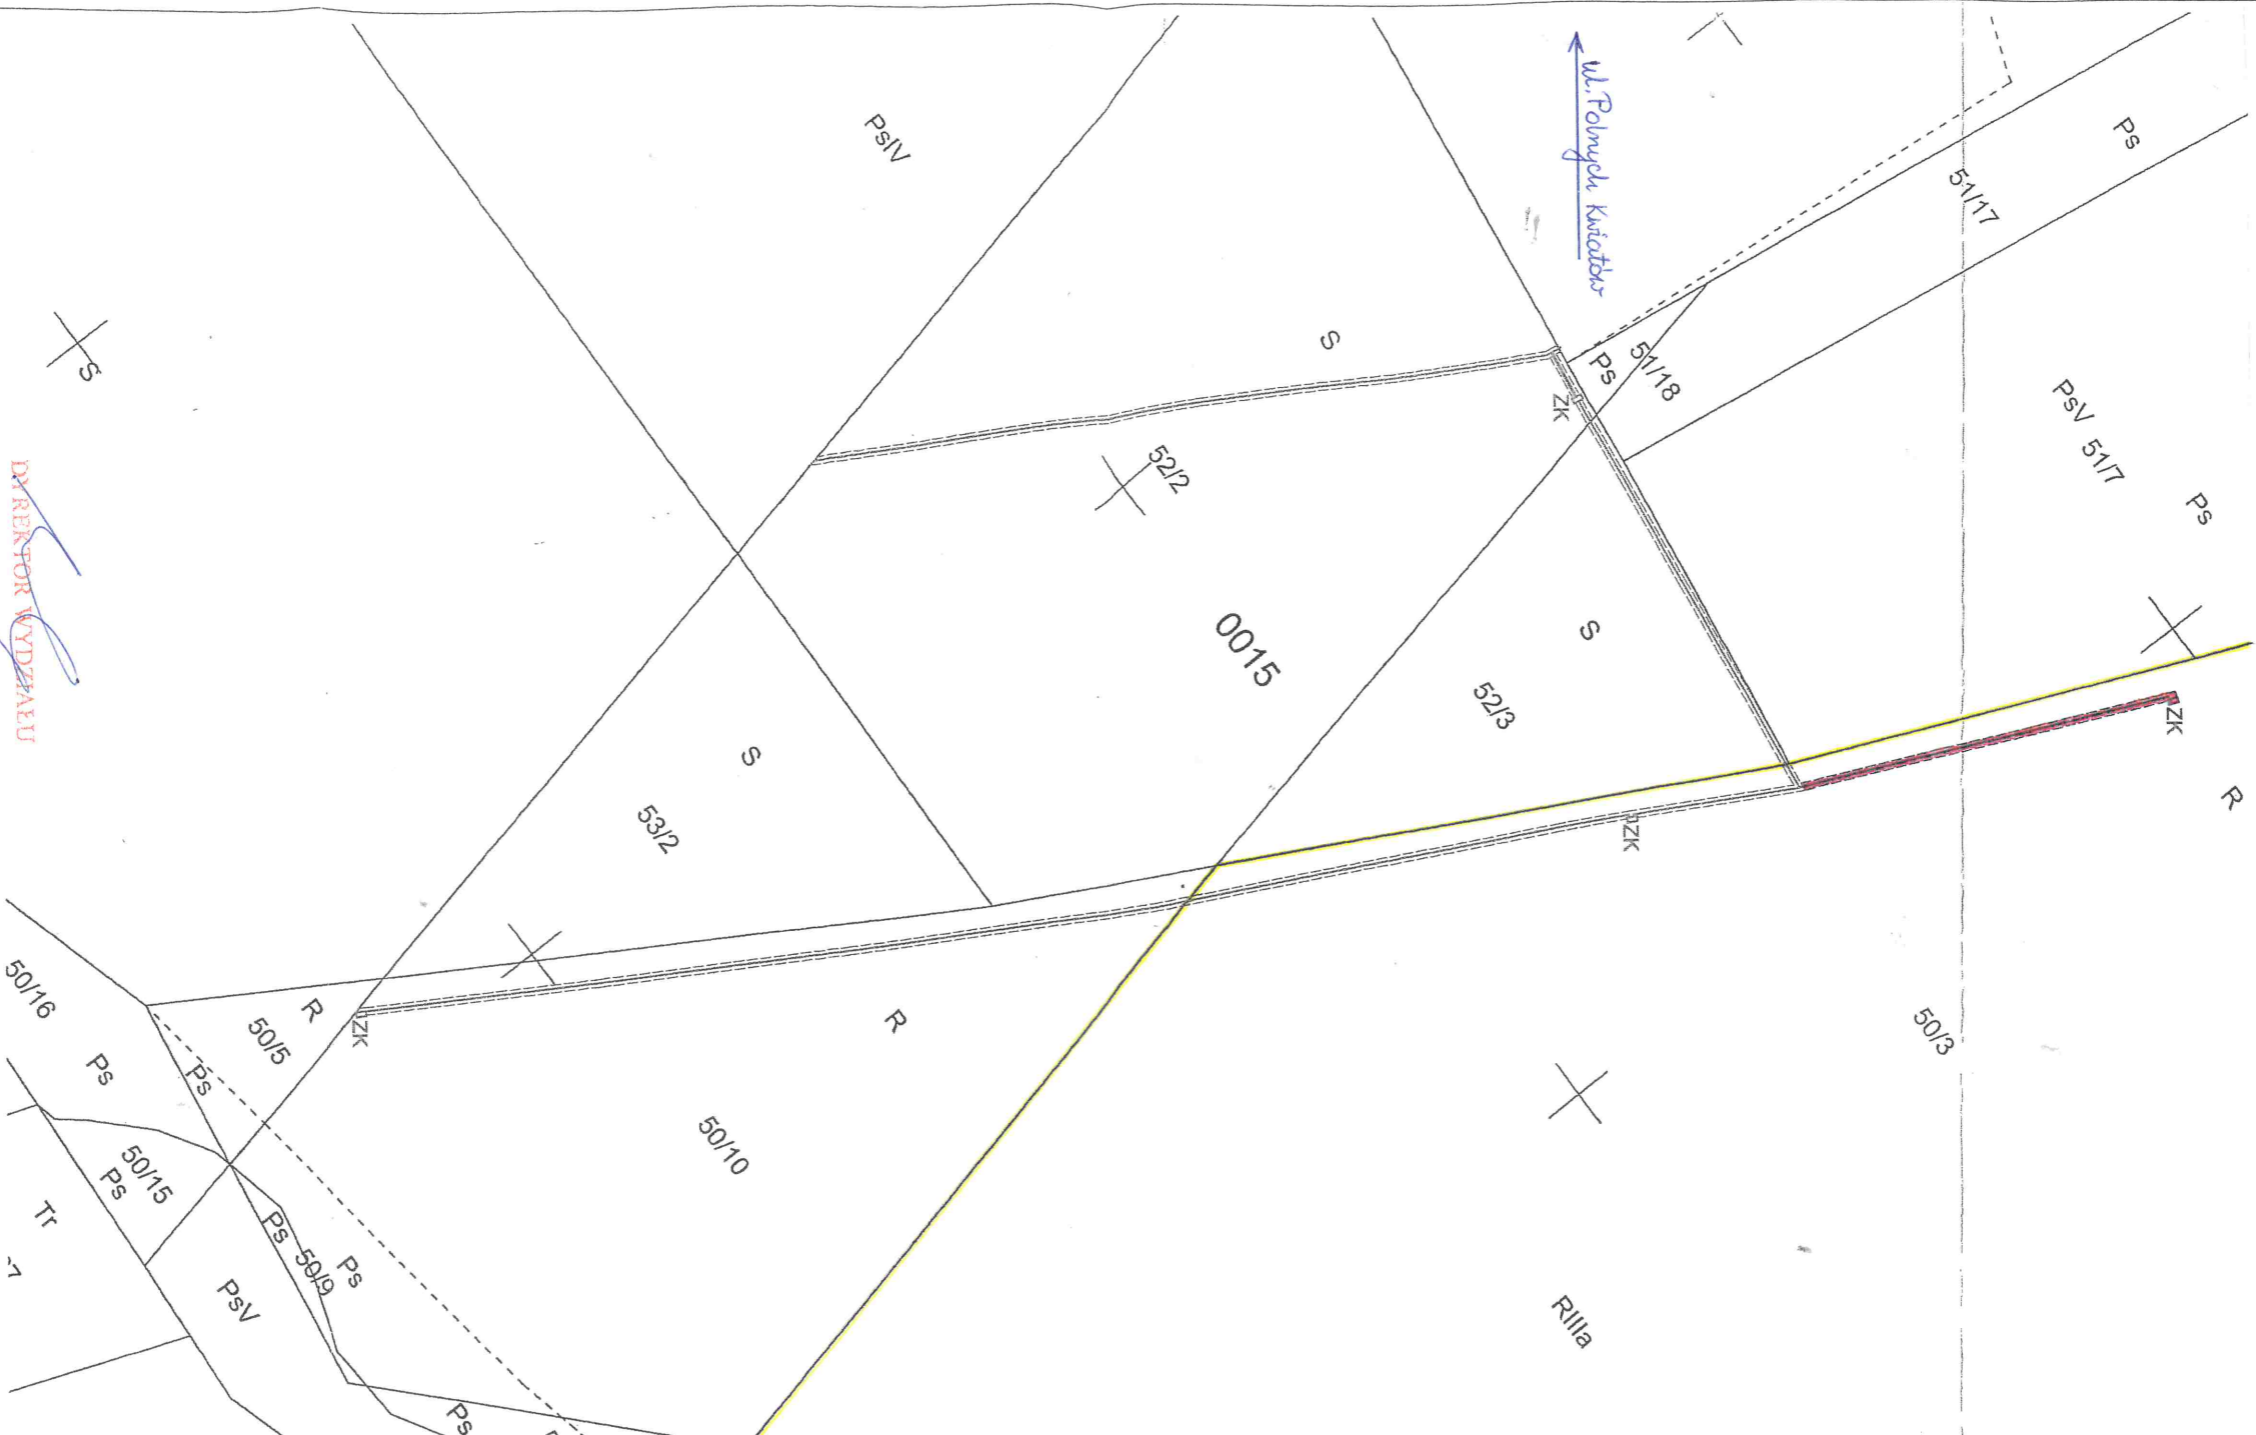

LEGENDA:

- proj. linia kablowa nN - 0,4kV
- proj. powierzchnia służebności - urządzenia projektowane
- proj. złącze kablowe
- istniejąca linia kablowa nN - 0,4kV
- ist. powierzchnia służebności Akt notarialny nr 4700/2021

1.) proj. Linia kablowa nN - 25 m + zestaw ZK2a-2P
Pow. służebności 13m2 (dz. nr 50/3)

MAPA EWIDENCYJNA

województwo: małopolskie
powiat: M. Kraków
jedn. ewid.: Krowodrza
obręb: 0015
nr działki: 50/10
sekcja: 7.125.11.21.2.1, 7.125.11.21.2.3
arkusz mapy w KUL:
skala: 1:500
układ współrzędnych: 2000
stan na dzień: 30-01-2020
wykonano przez: Wojciech Wiecha

DYREKTOR WYDZIAŁU
Maria Witkiewicz

PREZYDENT MIASTA KRAKOWA

GD-10.6642.....*KUL*.....020

Poświadczam się zgodność niniejszej kopii z treścią materiału państwowego zasobu geodezyjnego i kartograficznego	
Organ prowadzący państwowy zasób geodezyjny i kartograficzny	PREZYDENT MIASTA KRAKOWA
Nazwa materiału zasobu	mapa ewidencyjna
Identyfikator ewidencyjny materiału zasobu	3481-443/2010
Data wykonania kopii	30-01-2020
Imię, nazwisko i podpis osoby reprezentującej organ	<i>Wiecha</i>

Niniejsza mapa ewidencyjna jest wyodrębnieniem z bazy danych powiatowego zasobu geodezyjnego i kartograficznego, która powstała na podstawie pomiaru bezpośredniego oraz digitalizacji mapy ewidencyjnej.