

Załącznik do Zarządzenia Nr
Prezydenta Miasta Krakowa
z dnia

Skala 1:1000

Mapa powstała na podstawie aktualnej mapy ewidencji
gruntów oraz mapy dostarczonej przez projektanta.

Inżynier inż. BEATA KACZOR
Kraków, ul. Fatimska 10/25
Upr. bud. nr MAP/0116/WOS/03
do proj. i kierowania robotami bud. bezopis.
w spec. instalacyjnej w zakresie sieci, instal. i urz.
innych, wentylacyjnych, gazowych, wod. kan.

2021-06-28

Data i podpis


LEGENDA:

 PAS SŁUŻEBNOŚCI PRZESYŁU

Działka 75/9 obręb 41 Krowodrza
Woda proj. DN150 - 12.4mb
Pas dla działki - 26m2

Działka 76/10 obręb 41 Krowodrza
Woda DN150 - 11.1mb
Pas dla działki - 22m2

Działka 77/11 obręb 41 Krowodrza
Woda proj. DN150 - 18.7mb
Pas dla działki - 37m2

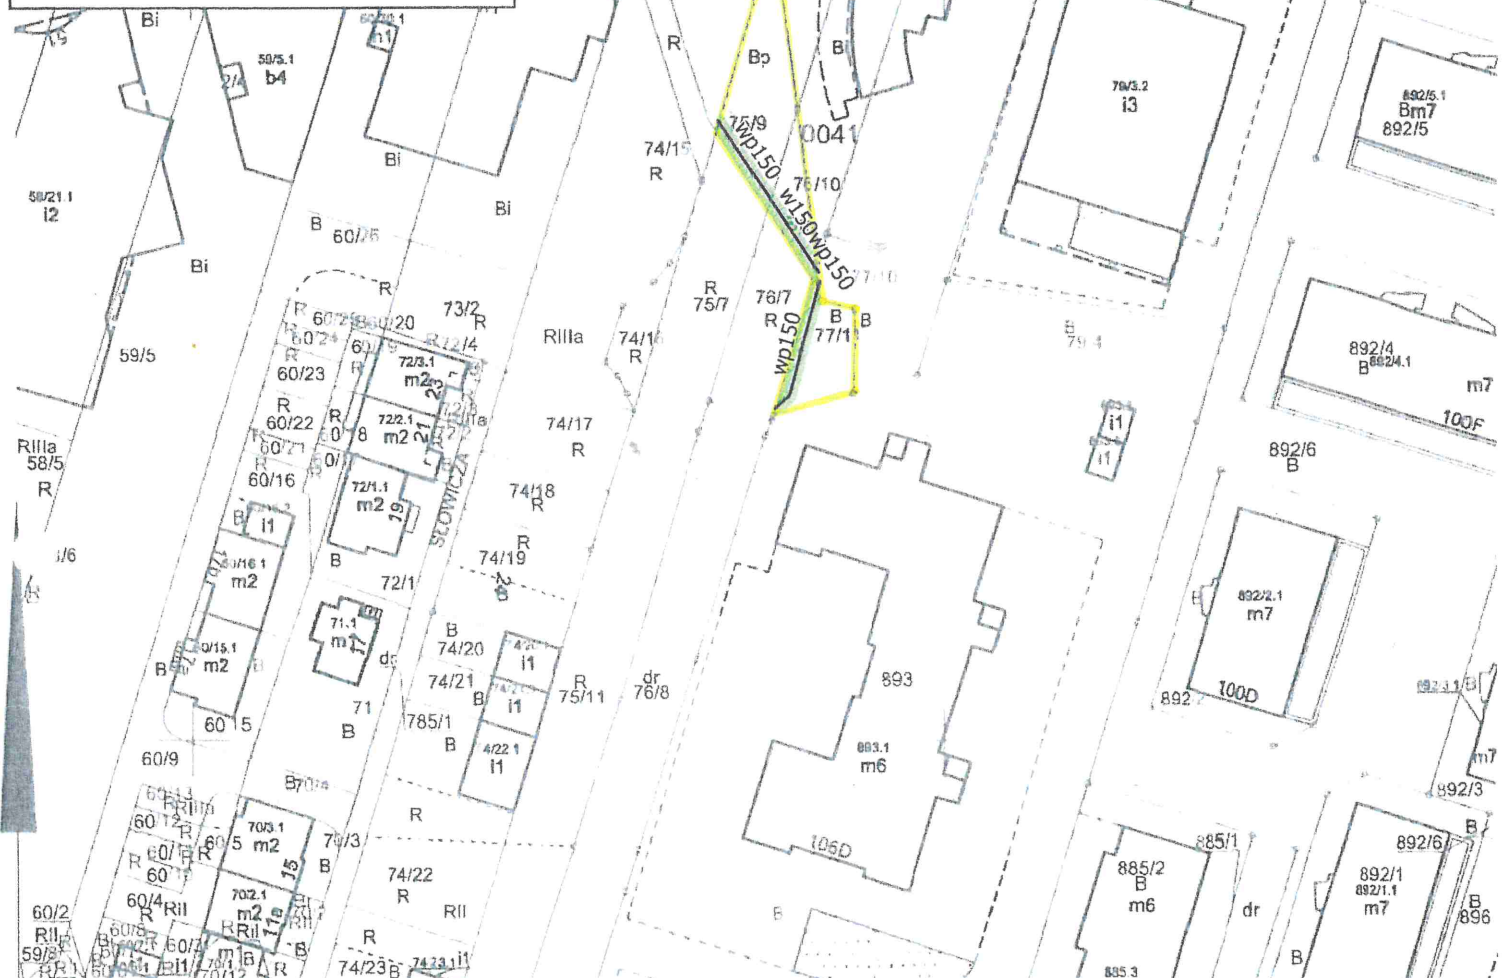

MAPA EWIDENCYJNA

województwo małopolskie
powiat: M. Kraków
jedn. ewid.: Krowodrza
obręb: 0041
nr działki: 75/9; 76/10; 77/11
sekcja: 7.126.11.21.2
arkusz mapy w KUL:
skala: 1:1000
układ współrzędnych: 2000
stan na dzień: 24-06-2021
wykonano przez: Wojciech Wiecha

PREZYDENT MIASTA KRAKOWA

GD 10 6642 1925 2021

Przebieg linii z zgodnością niniejszej kopii z treścią materiału
państwowego zniszczonego i kartograficznego

Organ prowadzący powstanie zas. i
mapy w op. i kartograficzny

Nazwa i adres zarządcy

Karty, tab. i arkusze mapy w op. i
zas. i

Uk. i wykład mapy

Mapa ewidencyjna w op. i
zas. i

PREZYDENT MIASTA
KRAKOWA

mapa ewidencyjna

3482-336/2010

24-06-2021

Wiedza