



Załącznik graficzny do  
Zarządzenia Nr  
Prezydenta Miasta Krakowa  
z dnia

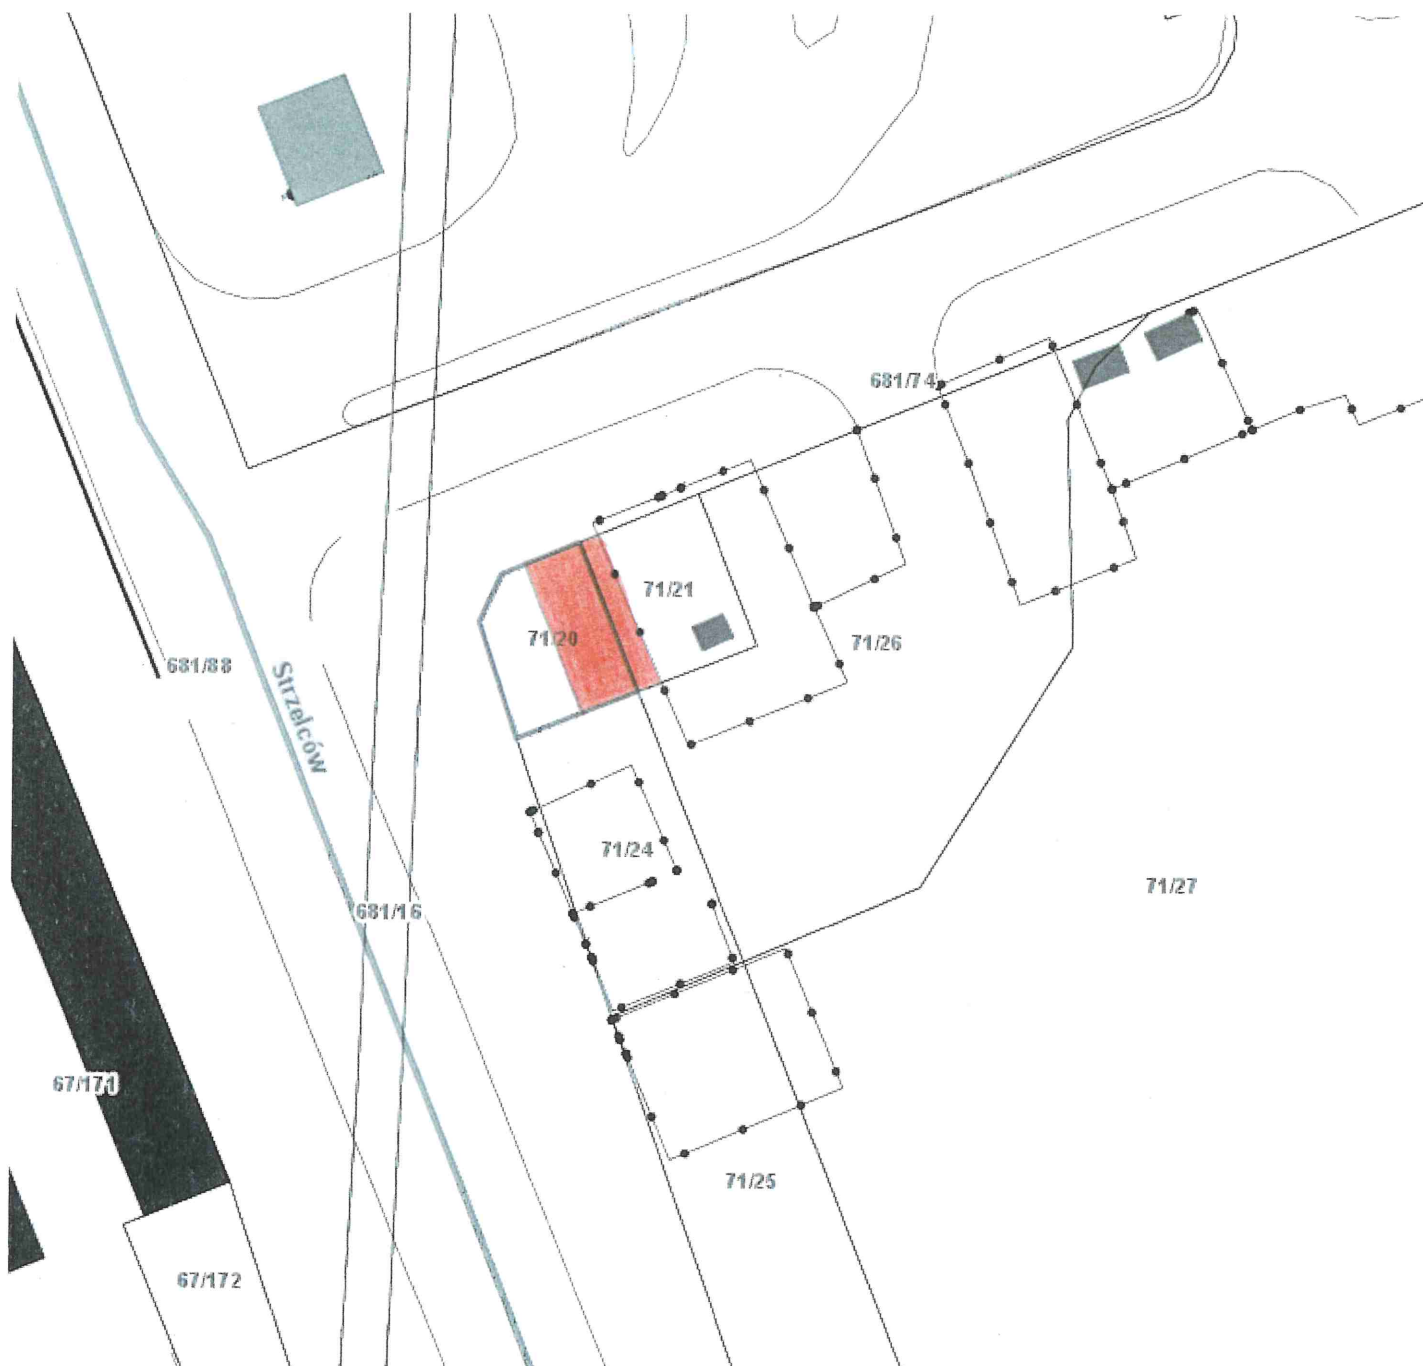

Skala: 1:500

Teren przeznaczony do oddania w dzierżawę:

 - część działki nr 71/20 i 71/21, obręb 22 – Śródmieście

DYREKTOR WYDZIAŁU  
Marta Witkowiec  
6102022