


Załącznik graficzny
do zarządzenia Nr
Prezydenta Miasta Krakowa
z dnia.....

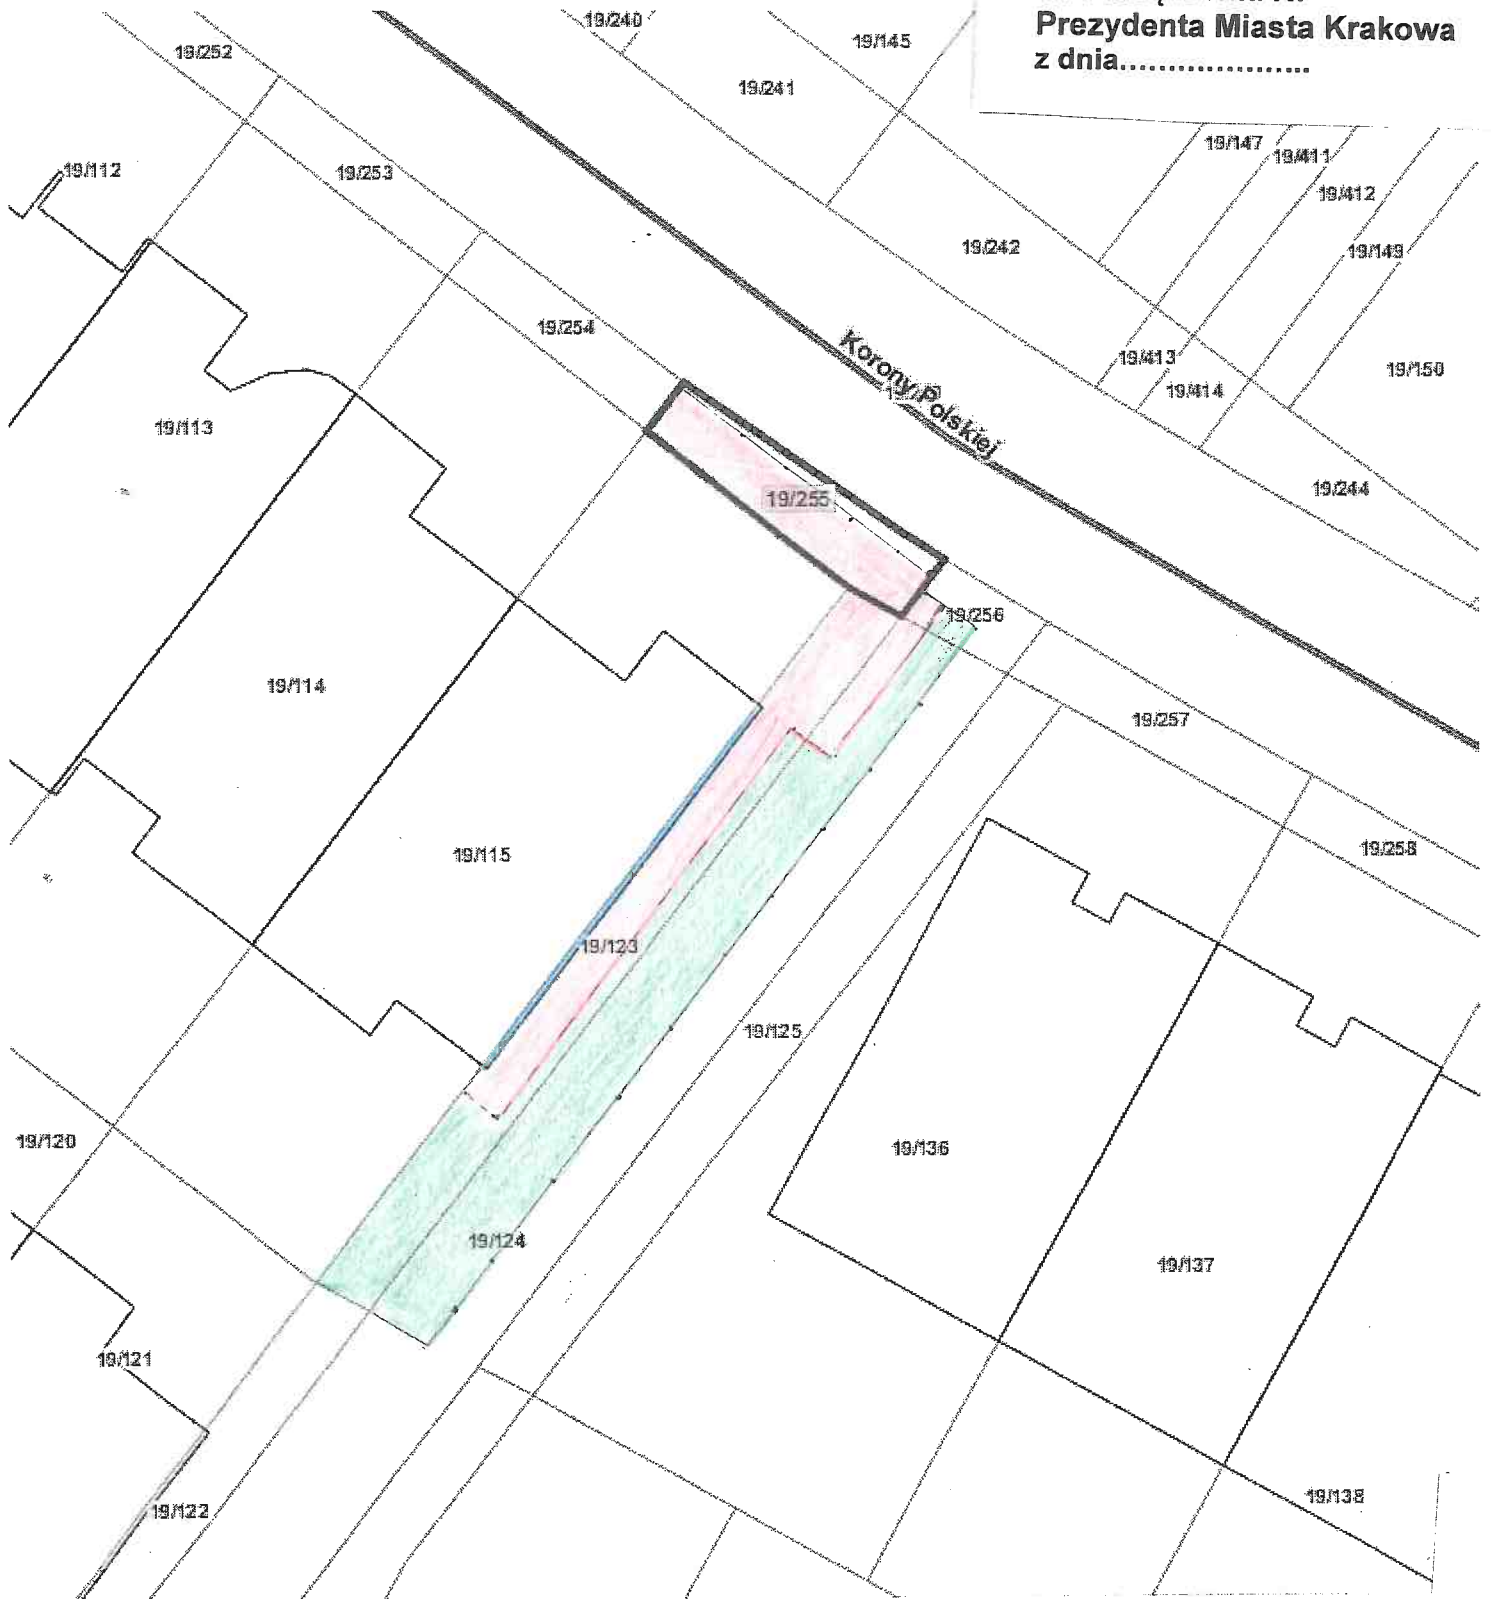

Dziaka nr 19/123 oraz części działek nr 19/124, nr 19/255 i nr 19/256 obręb 5-Nowa Huta przeznaczone do wydzierżawienia na cele:

- droga dojazdowa/dojście
- zieleń przydomowa
- pod fragmentem budynku mieszkalnego (warstwa docieplenia)

Z-ca DYREKTORA WYDZIAŁU
27.01.2022r
J. Kuryśko
Zyła Krystyna