


Załącznik graficzny
do zarządzenia Nr
Prezydenta Miasta Krakowa
z dnia.....

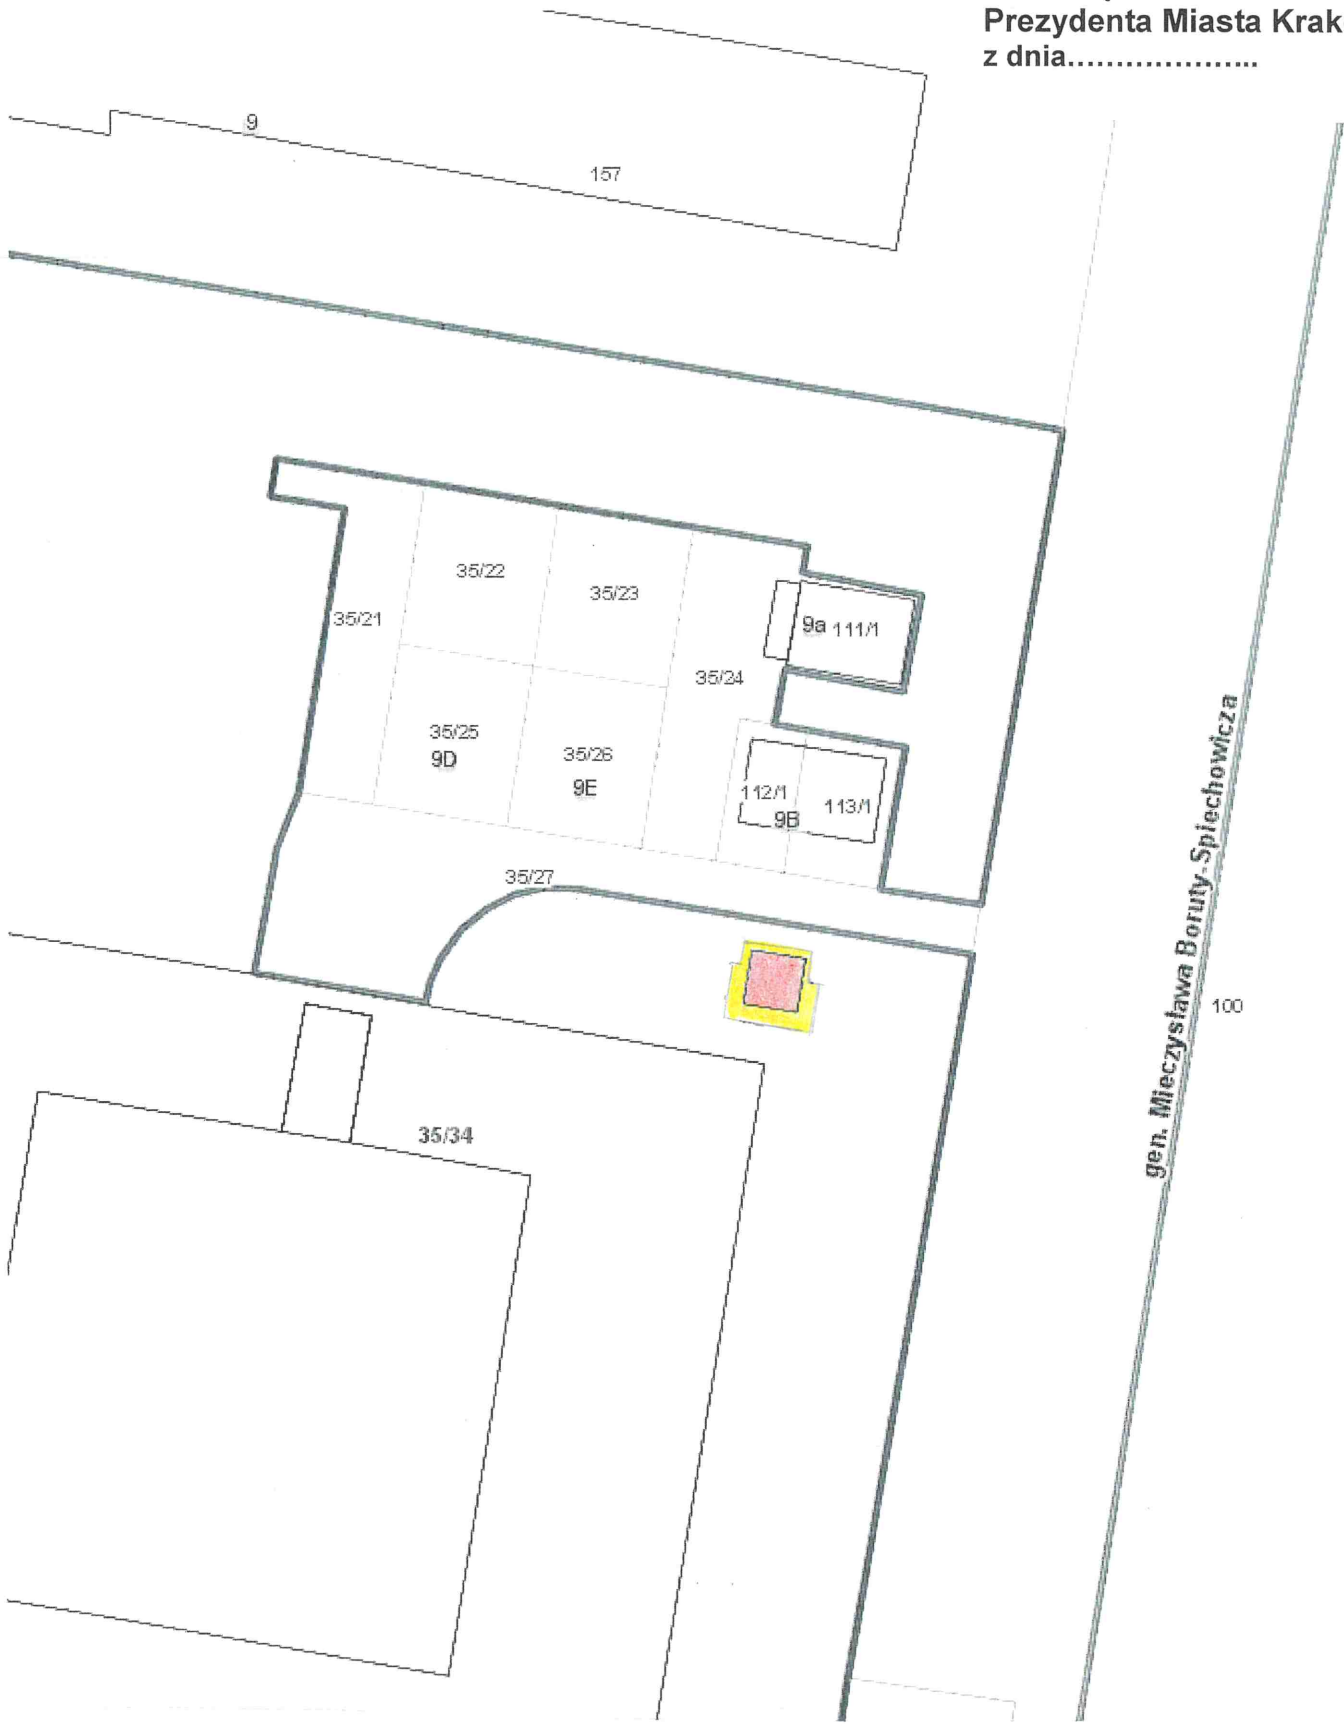

Część działki nr 35/34 obręb 51-Nowa Huta przeznaczona do wydzierżawienia na cel:

- pod obiektem (handel/usługi/gastronomia)
- pod okapem obiektu bez możliwości zabudowy (handel/usługi/gastronomia)

Skala 1:500

17.10.2022
Za DZIEKTYM WYDZIAŁU
Zoja Kuryśko