


Załącznik graficzny
do zarządzenia Nr
Prezydenta Miasta Krakowa
z dnia.....

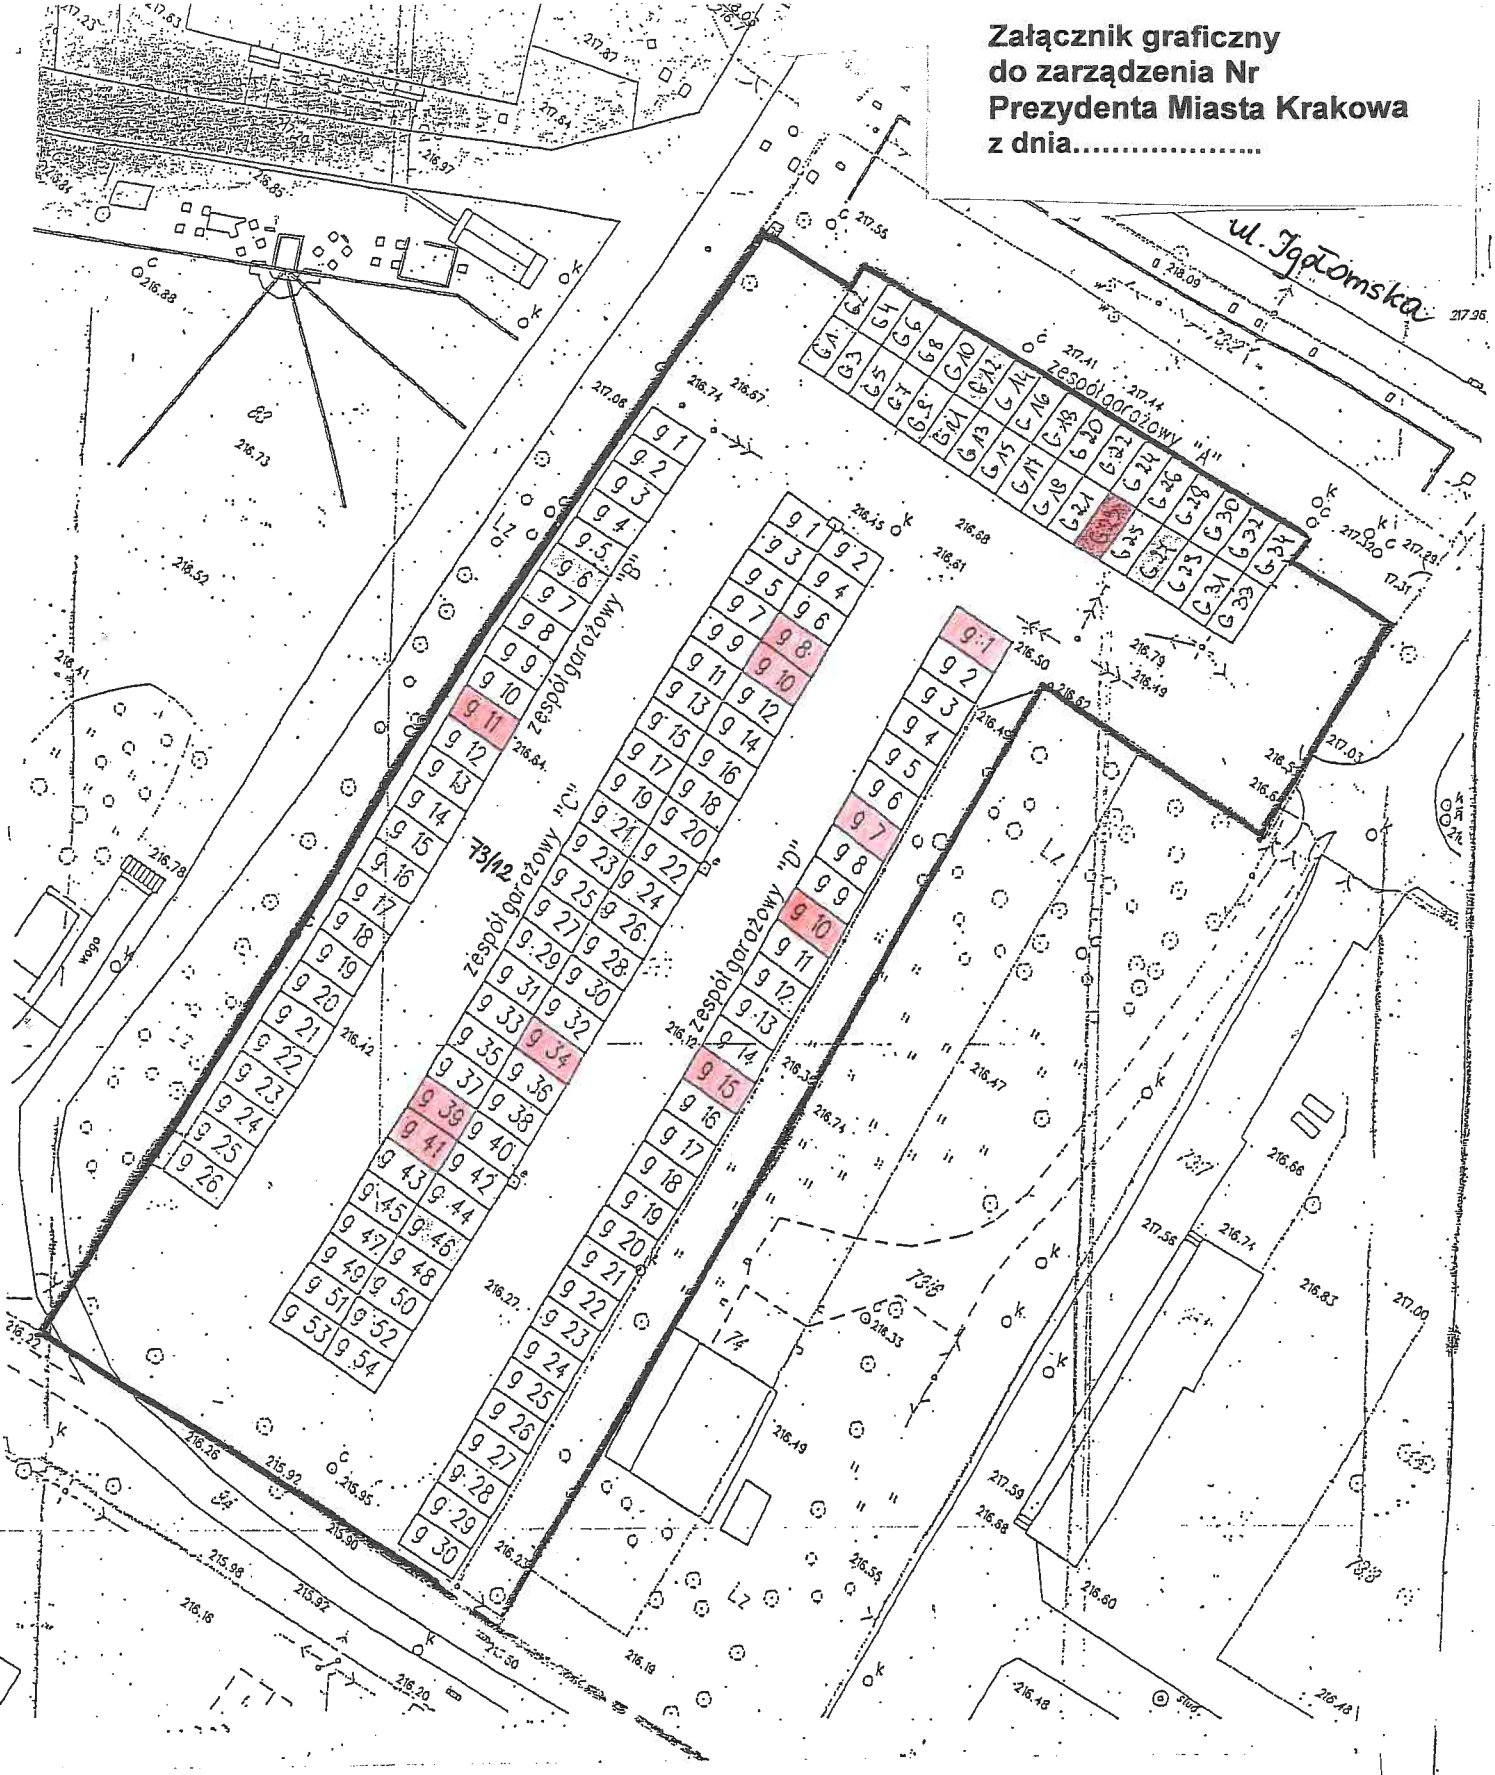

Część działki nr 73/12 obręb 42-Nowa Huta przeznaczona do wydzierżawienia na cele:

■ garaże

□ droga dojazdowa /udział wynoszący 11/144 w części tj. 0,4041 ha działki nr 73/12 zapewniający dojazd do garaży

DYREKTOR WYDZIAŁU
Marta Wilkiewicz

[Handwritten signature]