



Załącznik graficzny
do zarządzenia nr
Prezydenta Miasta Krakowa
z dnia

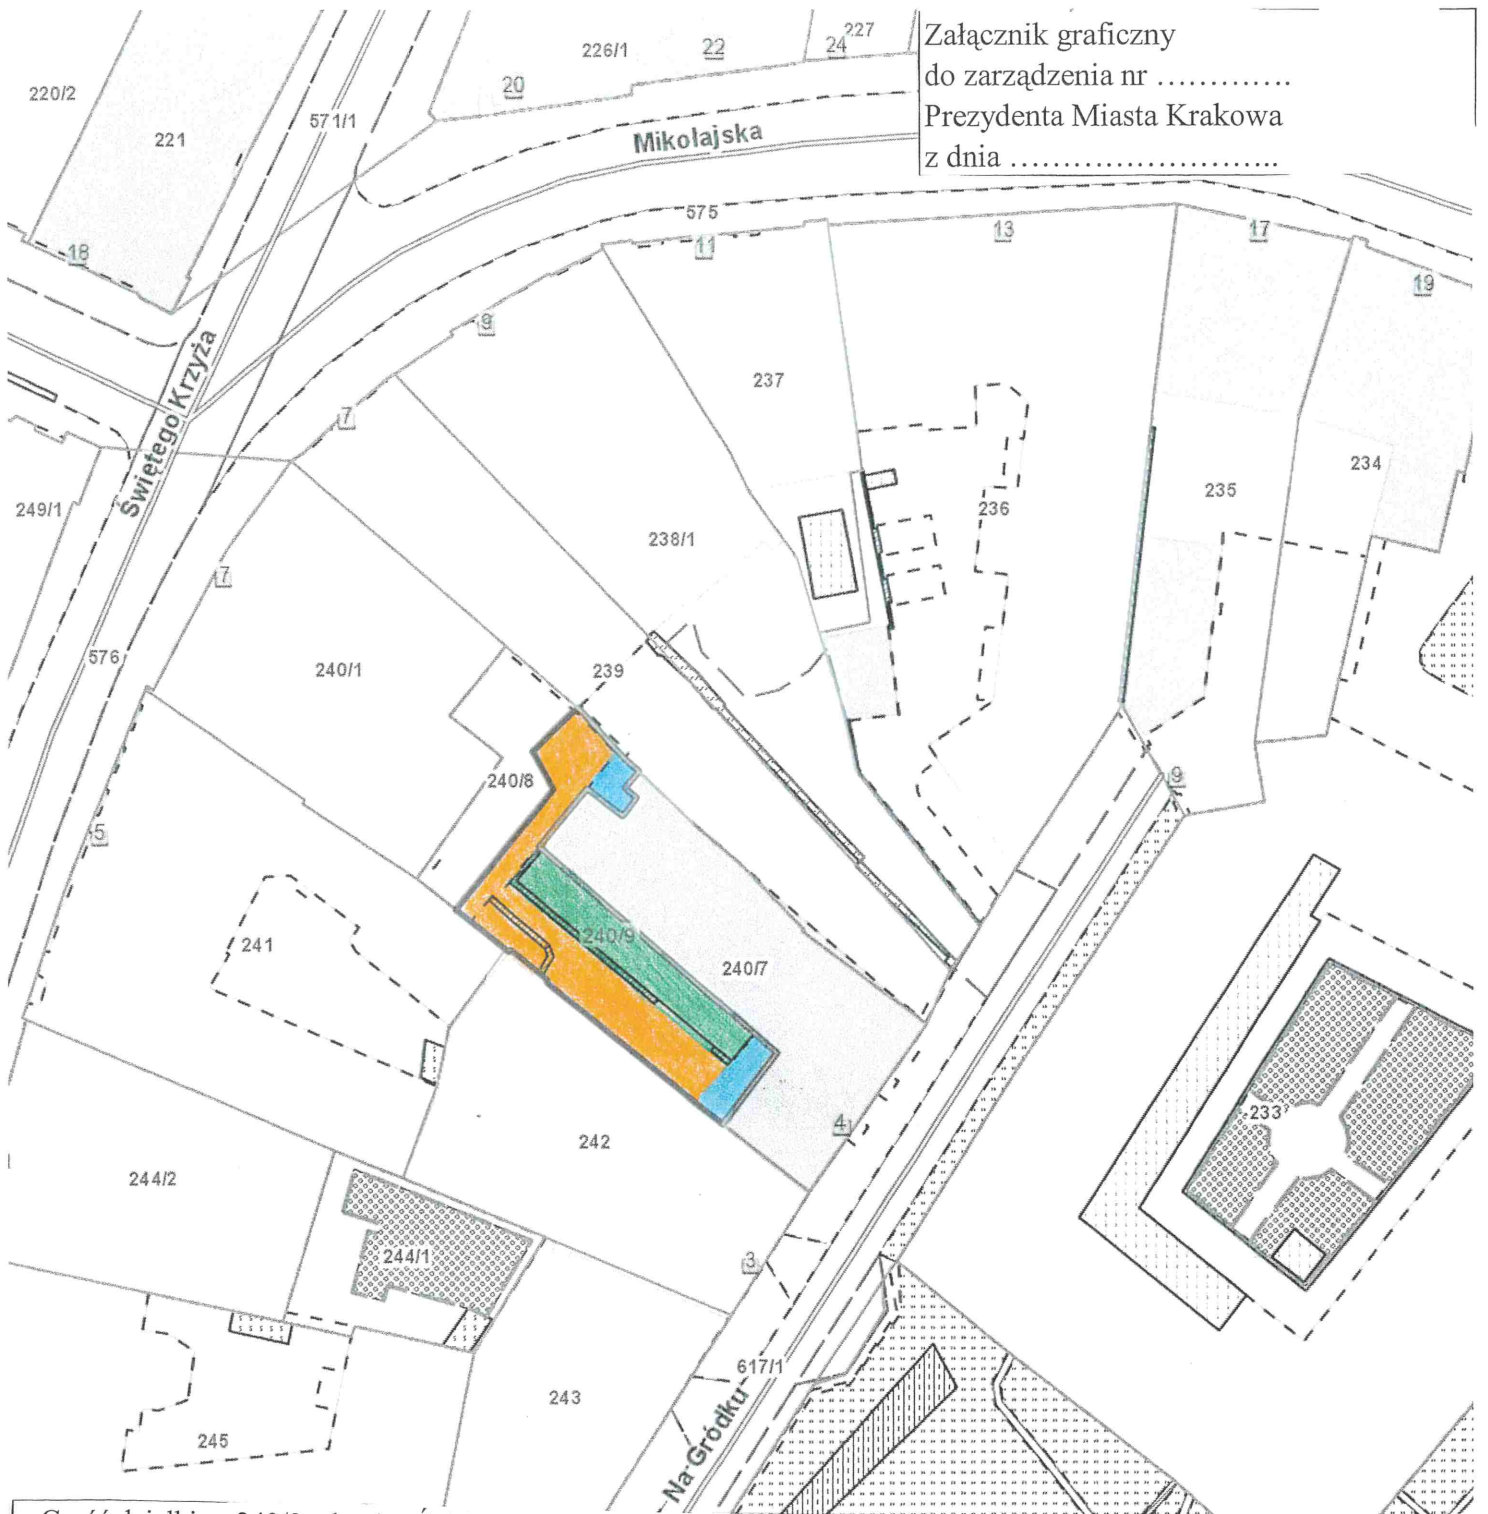

Część działki nr 240/9, obr. 1 – Śródmieście
przeznaczona do oddania w dzierżawę na cele:

 - usługi (usługi hotelarskie), teren zajęty pod fragment budynku hotelowego, przeprowadzenie inwestycji w zakresie budowy systemu oddymiania klatki schodowej i drogi ewakuacyjnej z IV piętra budynku Hotelu Gródek (wraz z agregatem zasilającym)

 - gastronomia (usługi hotelarskie)

 - podwórze (teren zagospodarowany jako zielen o zdobna, teren utwardzony)

Skala: 1:500

DYREKTOR WYDZIAŁU

Maria Wójcisz
2009.02.22