


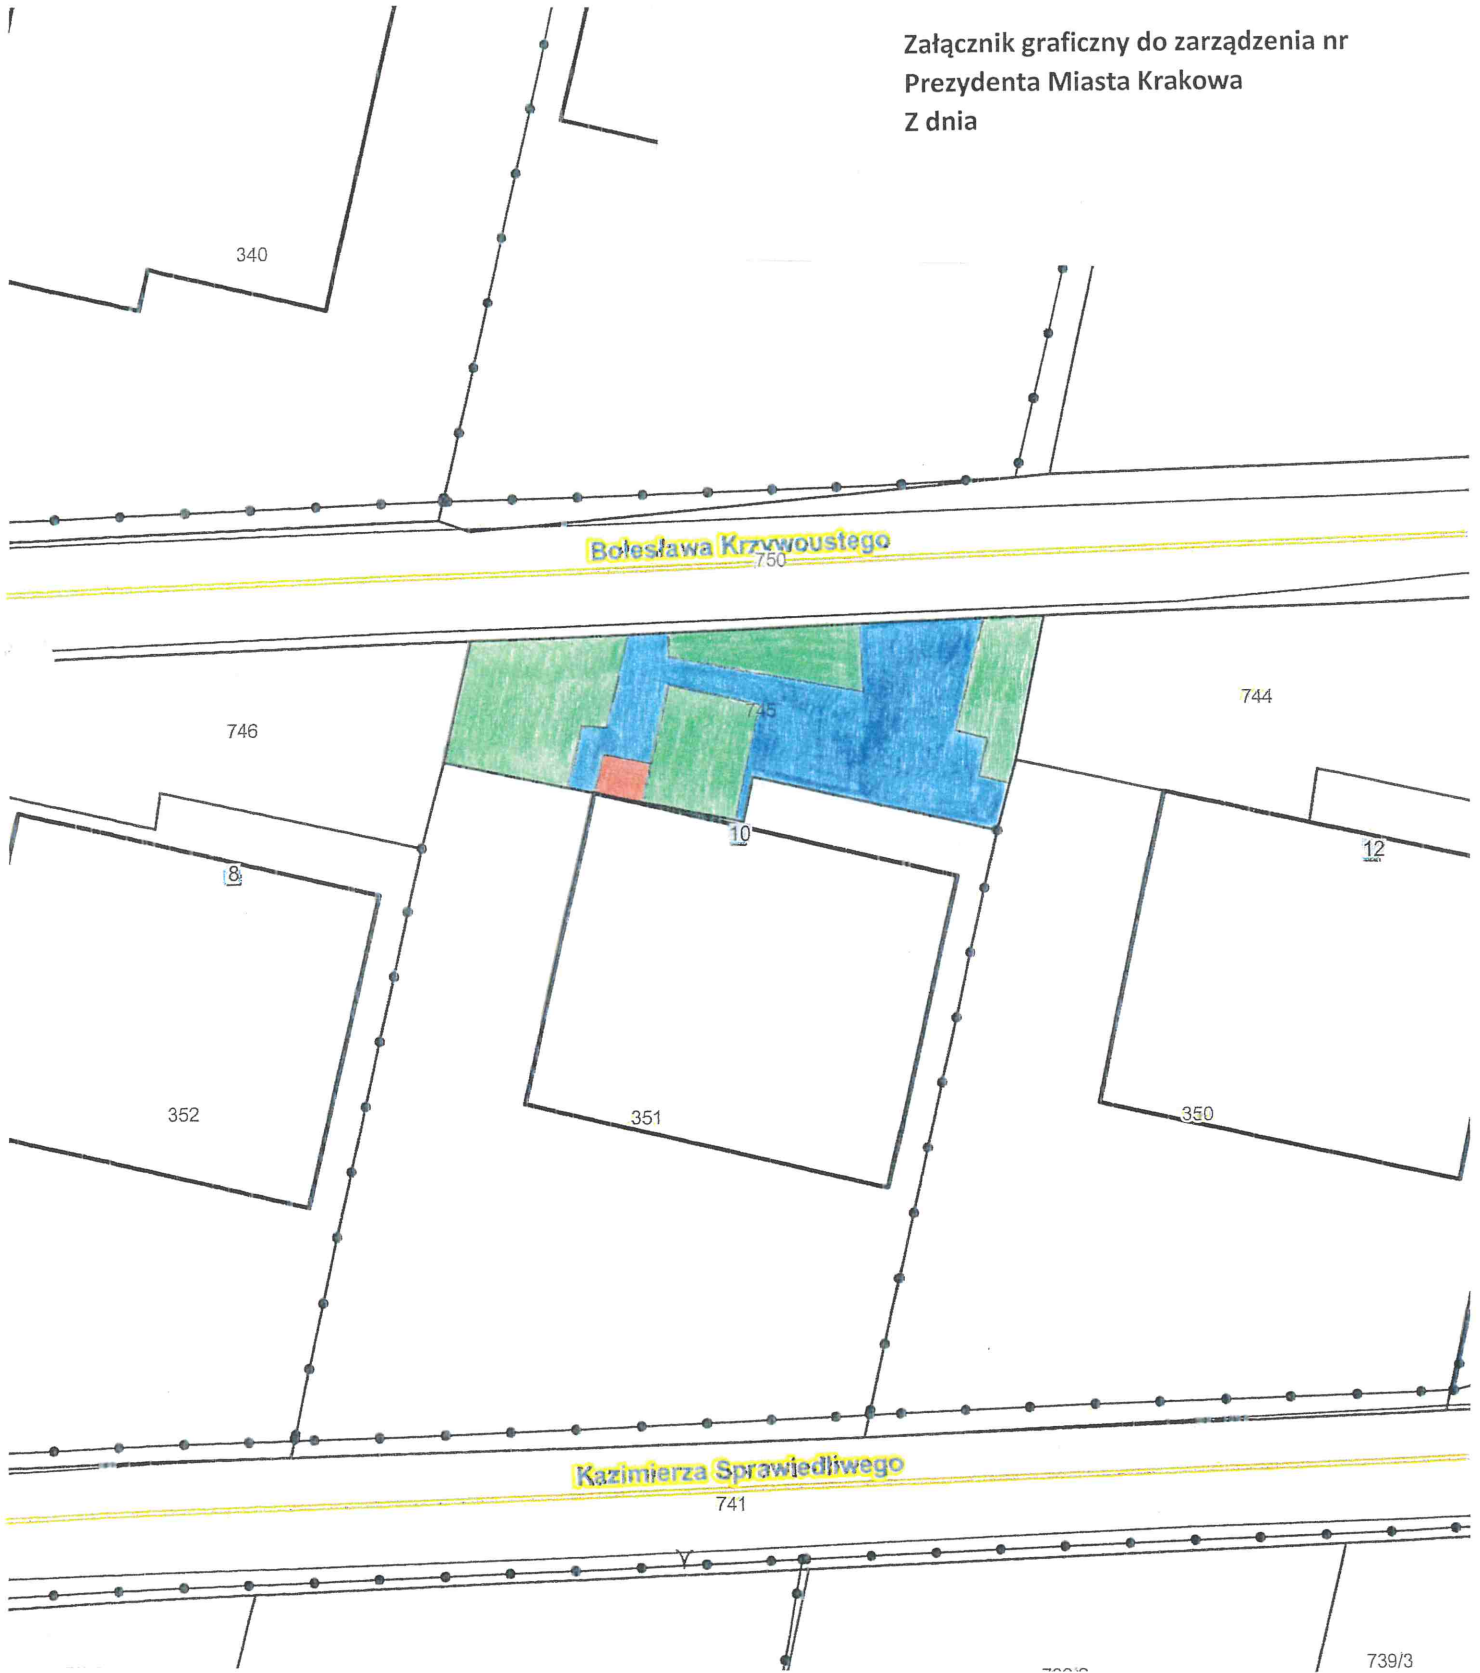


Załącznik graficzny do zarządzenia nr
Prezydenta Miasta Krakowa
Z dnia



Skala 1:250

Działka nr 745 obr. 10– Nowa Huta przeznaczona do oddania w dzierżawę na cele:

-  grunt pod gankiem (mieszkalny wraz z zabudowaniami i urządzeniami nieodzownymi do prawidłowego funkcjonowania obiektu mieszkalnego))
-  dojście/droga dojazdowa (droga dojazdowa)
-  zieleń przydomowa

DYREKTOR WYDZIAŁU

Marta Wiśkiewicz
Marta Wiśkiewicz