


Załącznik graficzny do  
Zarządzenia Nr  
Prezydenta Miasta Krakowa  
z dnia

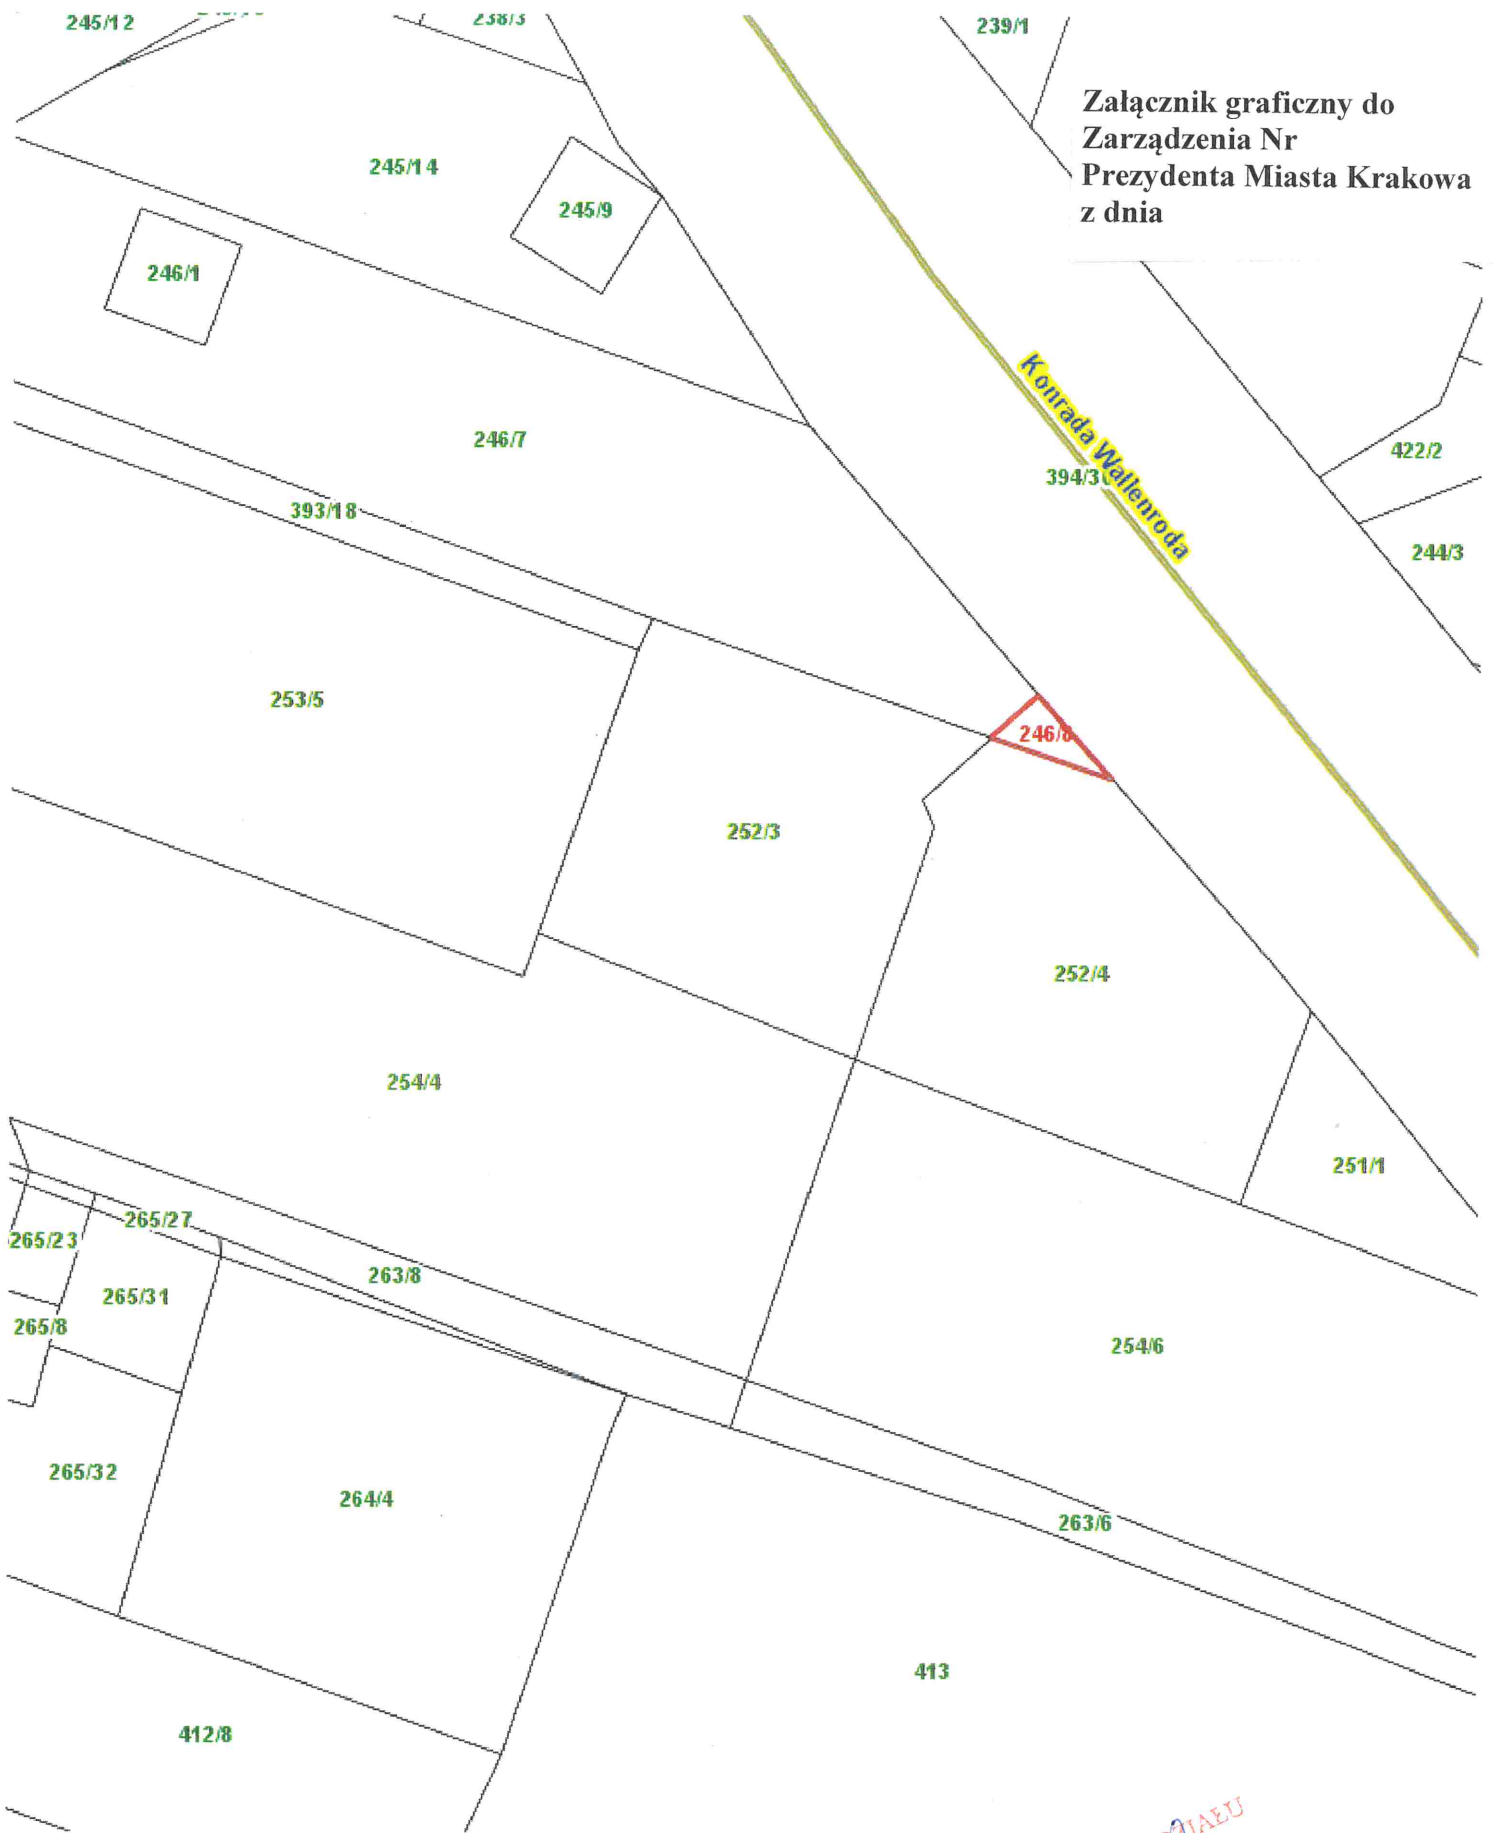

Skala: 1:500

 - działka nr 246/8, obręb 55 – Podgórze

DYREKTOR WYDZIAŁU  
Maria Witkiewicz

22/12/2022