




Załącznik graficzny do
Zarządzenia Nr
Prezydenta Miasta Krakowa z dnia

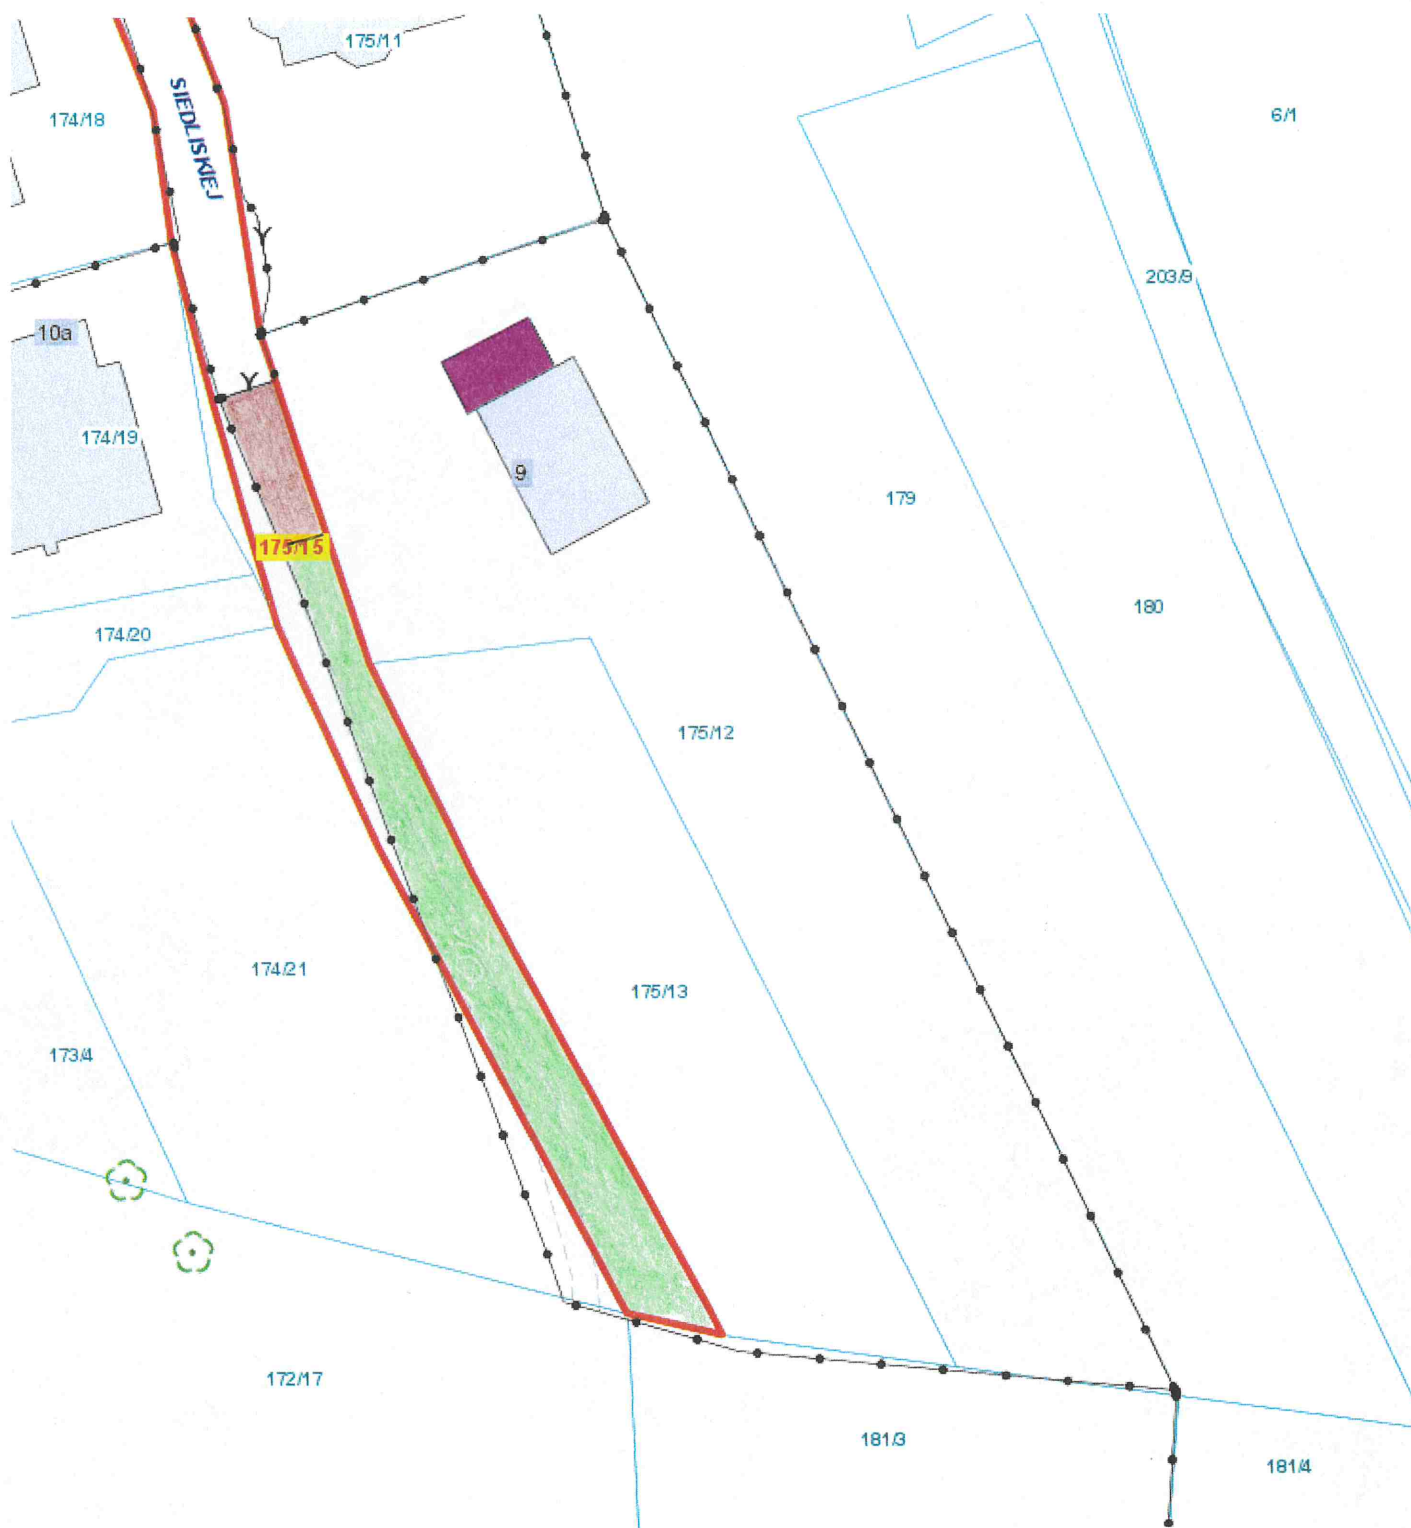

Skala: 1:500

-  - teren przeznaczony do oddania w dzierżawę na cel: droga dojazdowa 38 m²
-  - teren przeznaczony do oddania w dzierżawę na cel: zieleń przydomowa 263 m²

(część działki nr 175/15, obręb 64 – Podgórze, ul. Błogosławionej Franciszki Siedliskiej)

DYREKTOR WYDZIAŁU

Marta Witkiewicz