


Załącznik graficzny do
Zarządzenia Nr
Prezydenta Miasta Krakowa z dnia

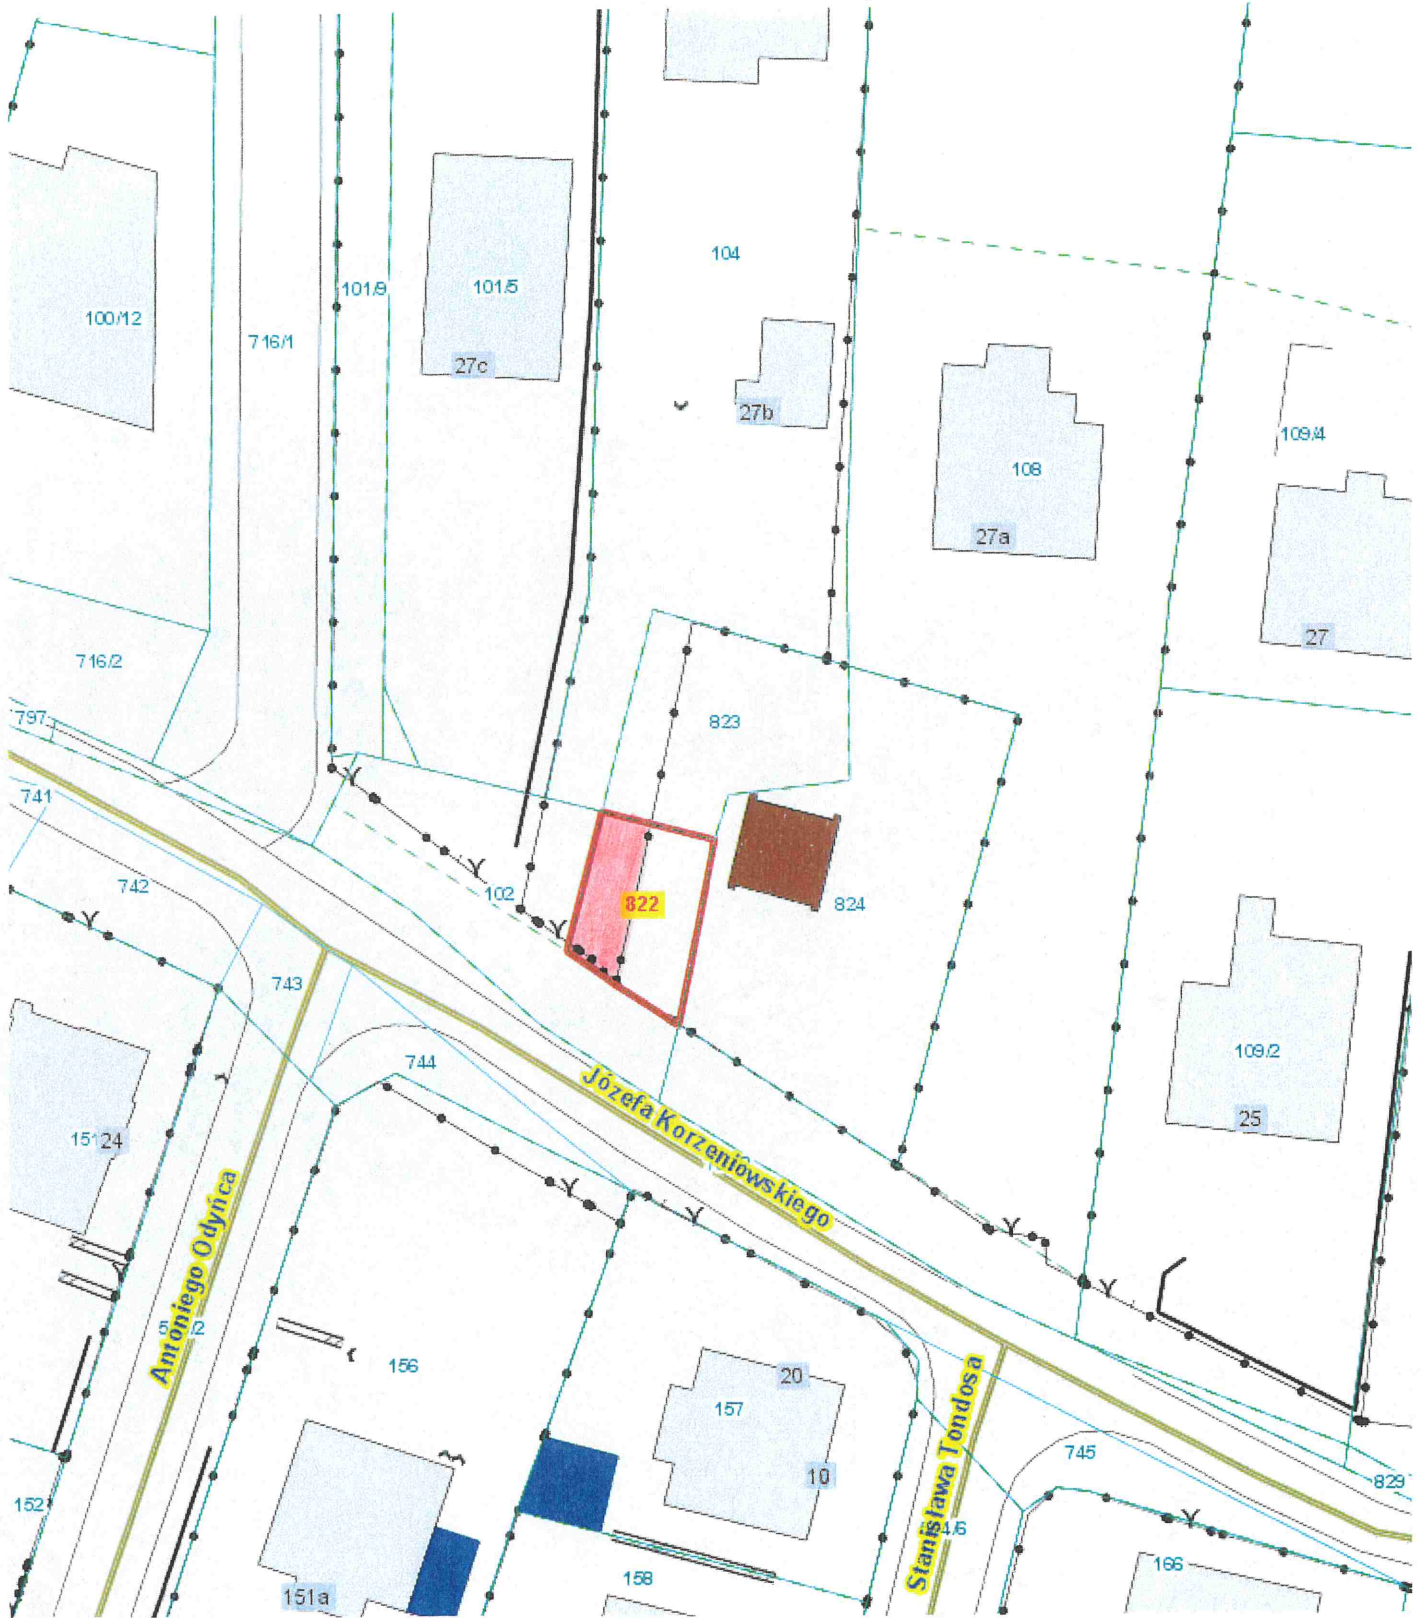

Skala: 1:500



- teren przeznaczony do oddania w dzierżawę na cel: droga dojazdowa (dojście) 40 m²

(część działki nr 822, obręb 11 – Krowodrza, ul. Józefa Korzeniowskiego)

DYREKTOR WYDZIAŁU
Marta Witkiewicz
15/12/2011