



Załącznik graficzny do
Zarządzenia Nr
Prezydenta Miasta Krakowa z dnia

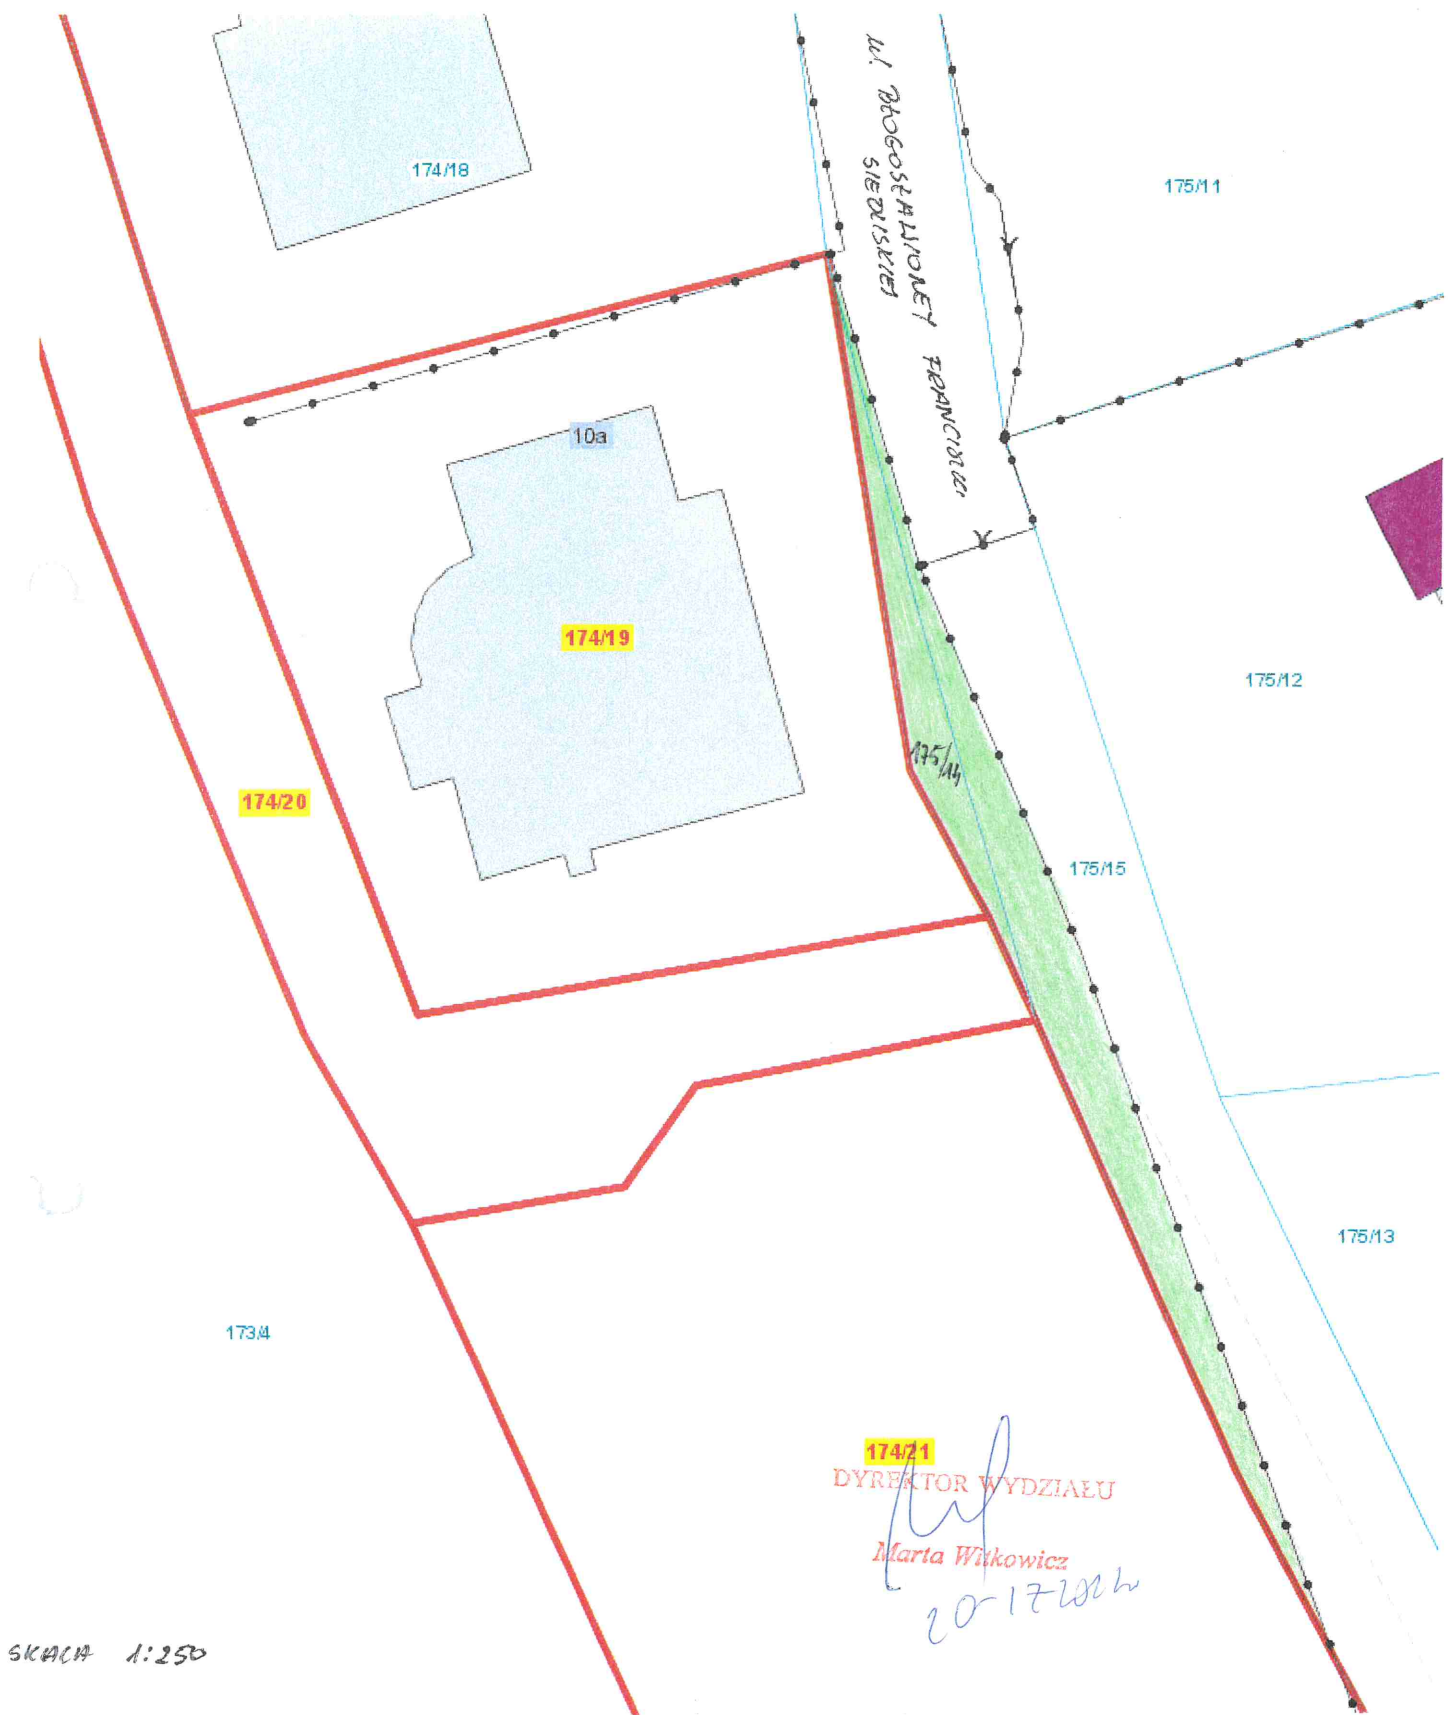

SKALA 1:250

 - teren przeznaczony do oddania w dzierżawę na cel: zielen przydomowa
(działka nr 175/14 o pow. 0,0031 ha oraz część o pow. 0,0053 ha działki nr 175/15, obręb 64 – Podgórze,
ul. Błogosławionej Franciszki Siedliskiej)