



Załącznik graficzny do
Zarządzenia Nr
Prezydenta Miasta Krakowa
z dnia

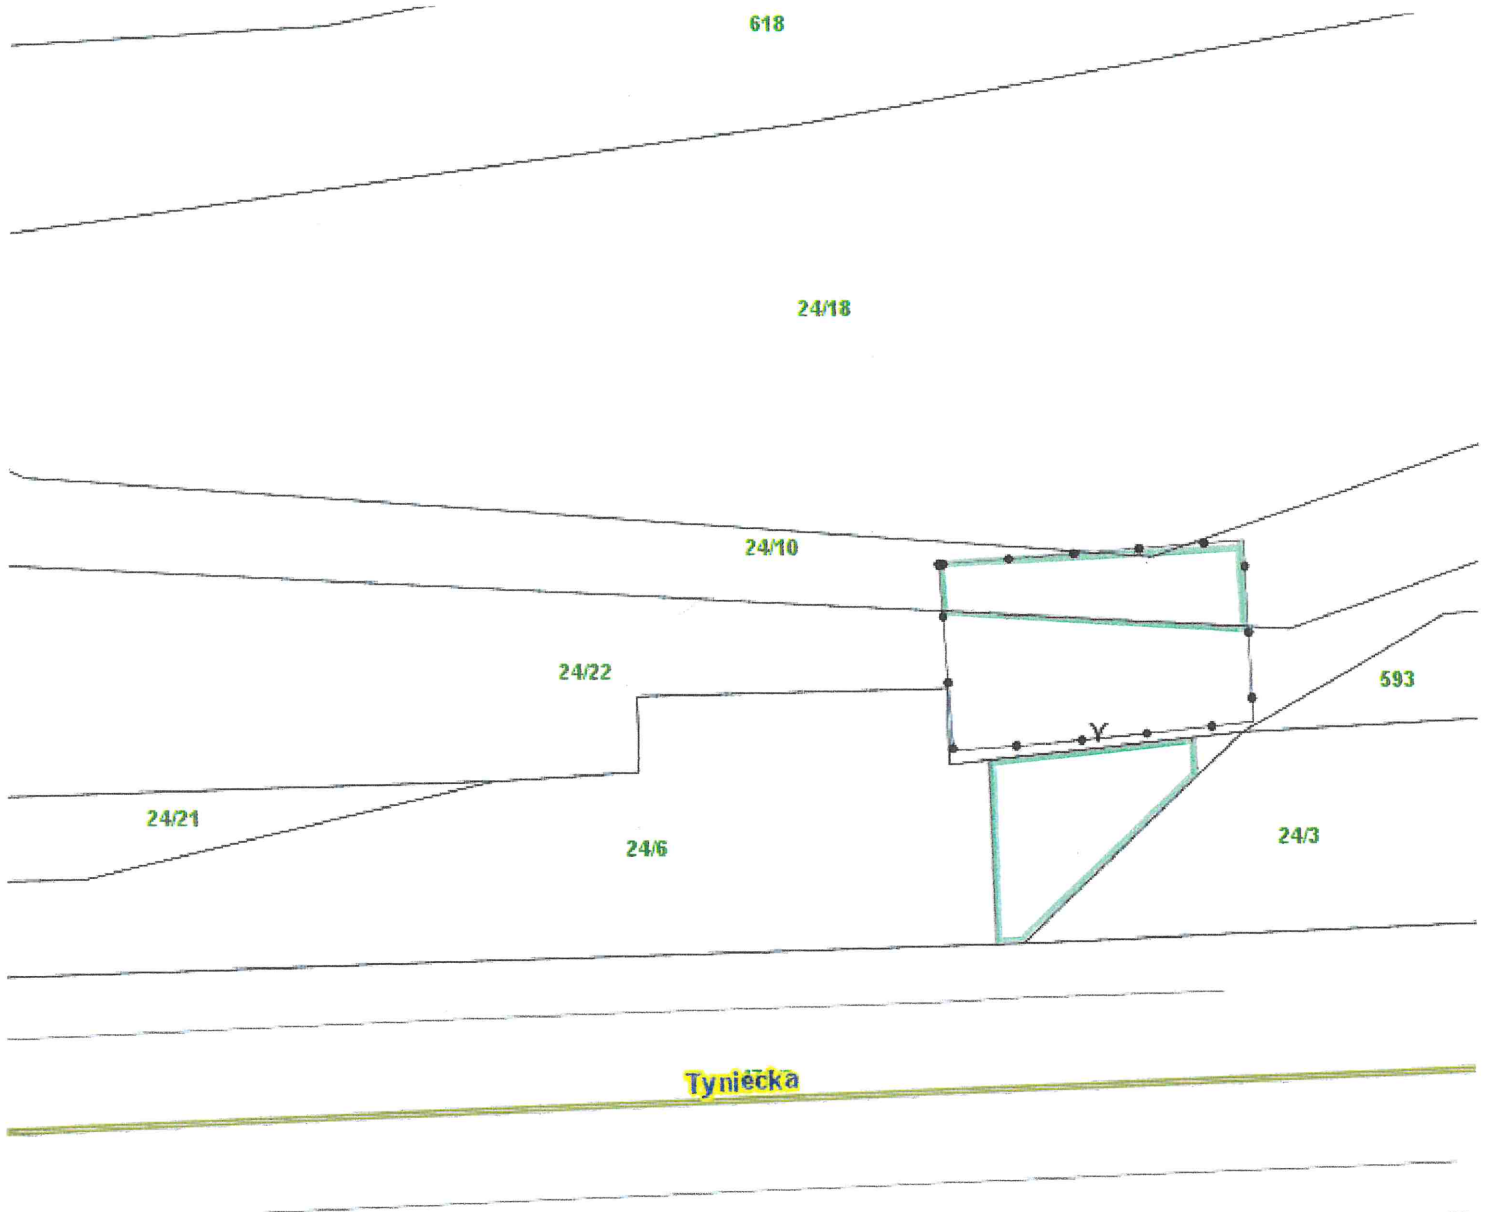

Skala: 1:250

Teren przeznaczony do oddania w dzierżawę:

 - część działki nr 24/6 i nr 24/10, obręb 7 - Podgórze

DYREKTOR WYDZIAŁU
Marta Witkiewicz

15-12-2022