


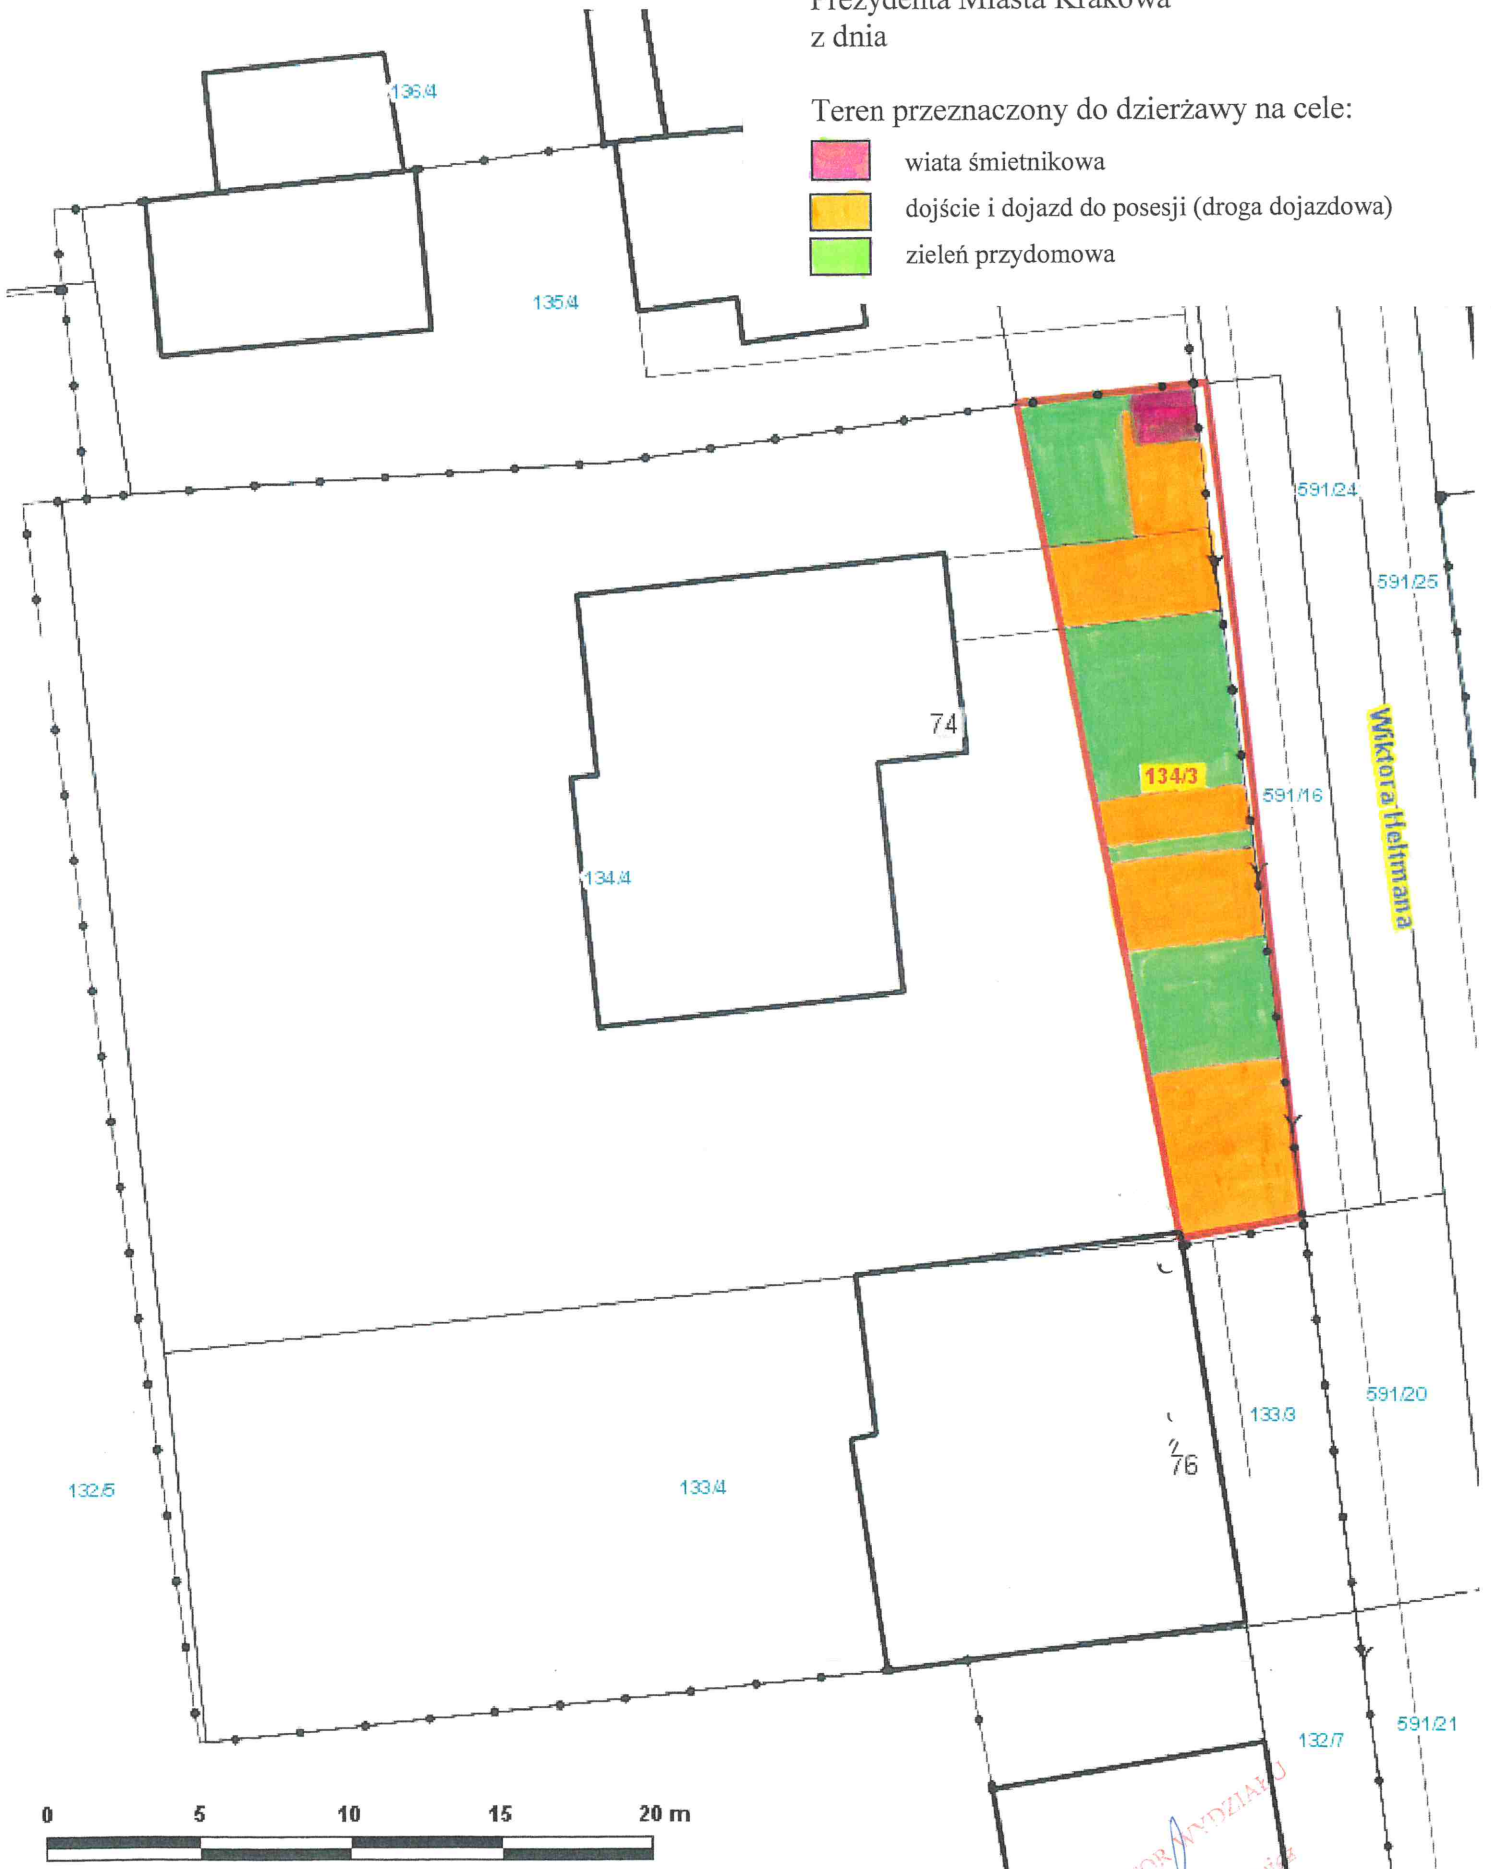


Załącznik graficzny
do zarządzenia Nr
Prezydenta Miasta Krakowa
z dnia

Teren przeznaczony do dzierżawy na cele:

-  wiata śmietnikowa
-  dojście i dojazd do posesji (droga dojazdowa)
-  zielen przydomowa



Skala: 1:250

DYREKTOR WYDZIAŁU
Marta Wilkowiak
15.12.2022