


Załącznik graficzny  
do zarządzenia Nr  
Prezydenta Miasta Krakowa  
z dnia

 teren przeznaczony do wdzierżawienia w celu zagospodarowania pod kompleks rekreacyjno-wypoczynkowo-kulturalny z usługami gastronomicznymi, w formie otwartej przestrzeni publicznej i prowadzenie na tym terenie działalności gospodarczej związanej z jego funkcją

**AIMAR**  
PRZEDSIĘBIORSTWO USŁUG INŻYNIERYJNO-BUDOWLANYCH

ID: GD-13.6640.9343.2021

PRZEDSIĘBIORSTWO USŁUG  
INŻYNIERYJNO-BUDOWLANYCH

**AIMAR** SP. Z O.O.

KRS 0000503275  
NIP 6793099308  
REGON 123077450

30-504 Kraków  
ul. Kalwaryjska 9-15

MAPA DO CELÓW PRAWNYCH  
do umowy dzierżawy


Objekt: Działki nr 7/2, 10, 11, 12/2, 23/11, 501/2, 502/2, 548/5 obr. 0012 Podgórze

Legenda:  
--- zakres obszaru dzierżawy

PRZEDSIĘBIORSTWO USŁUG  
INŻYNIERYJNO-BUDOWLANYCH  
"AIMAR"  
Geodeta uprawniony nr 17166  
mgr inż. Aleksander Gbyl  
podpisane elektronicznie

L. ks. rob.: 114/2021/AR  
30.11.2021r. Kraków

Województwo: małopolskie  
Powiat: M. Kraków  
Jedn. ewid.: 126104\_9 Podgórze  
Obręb: 0012 Podgórze

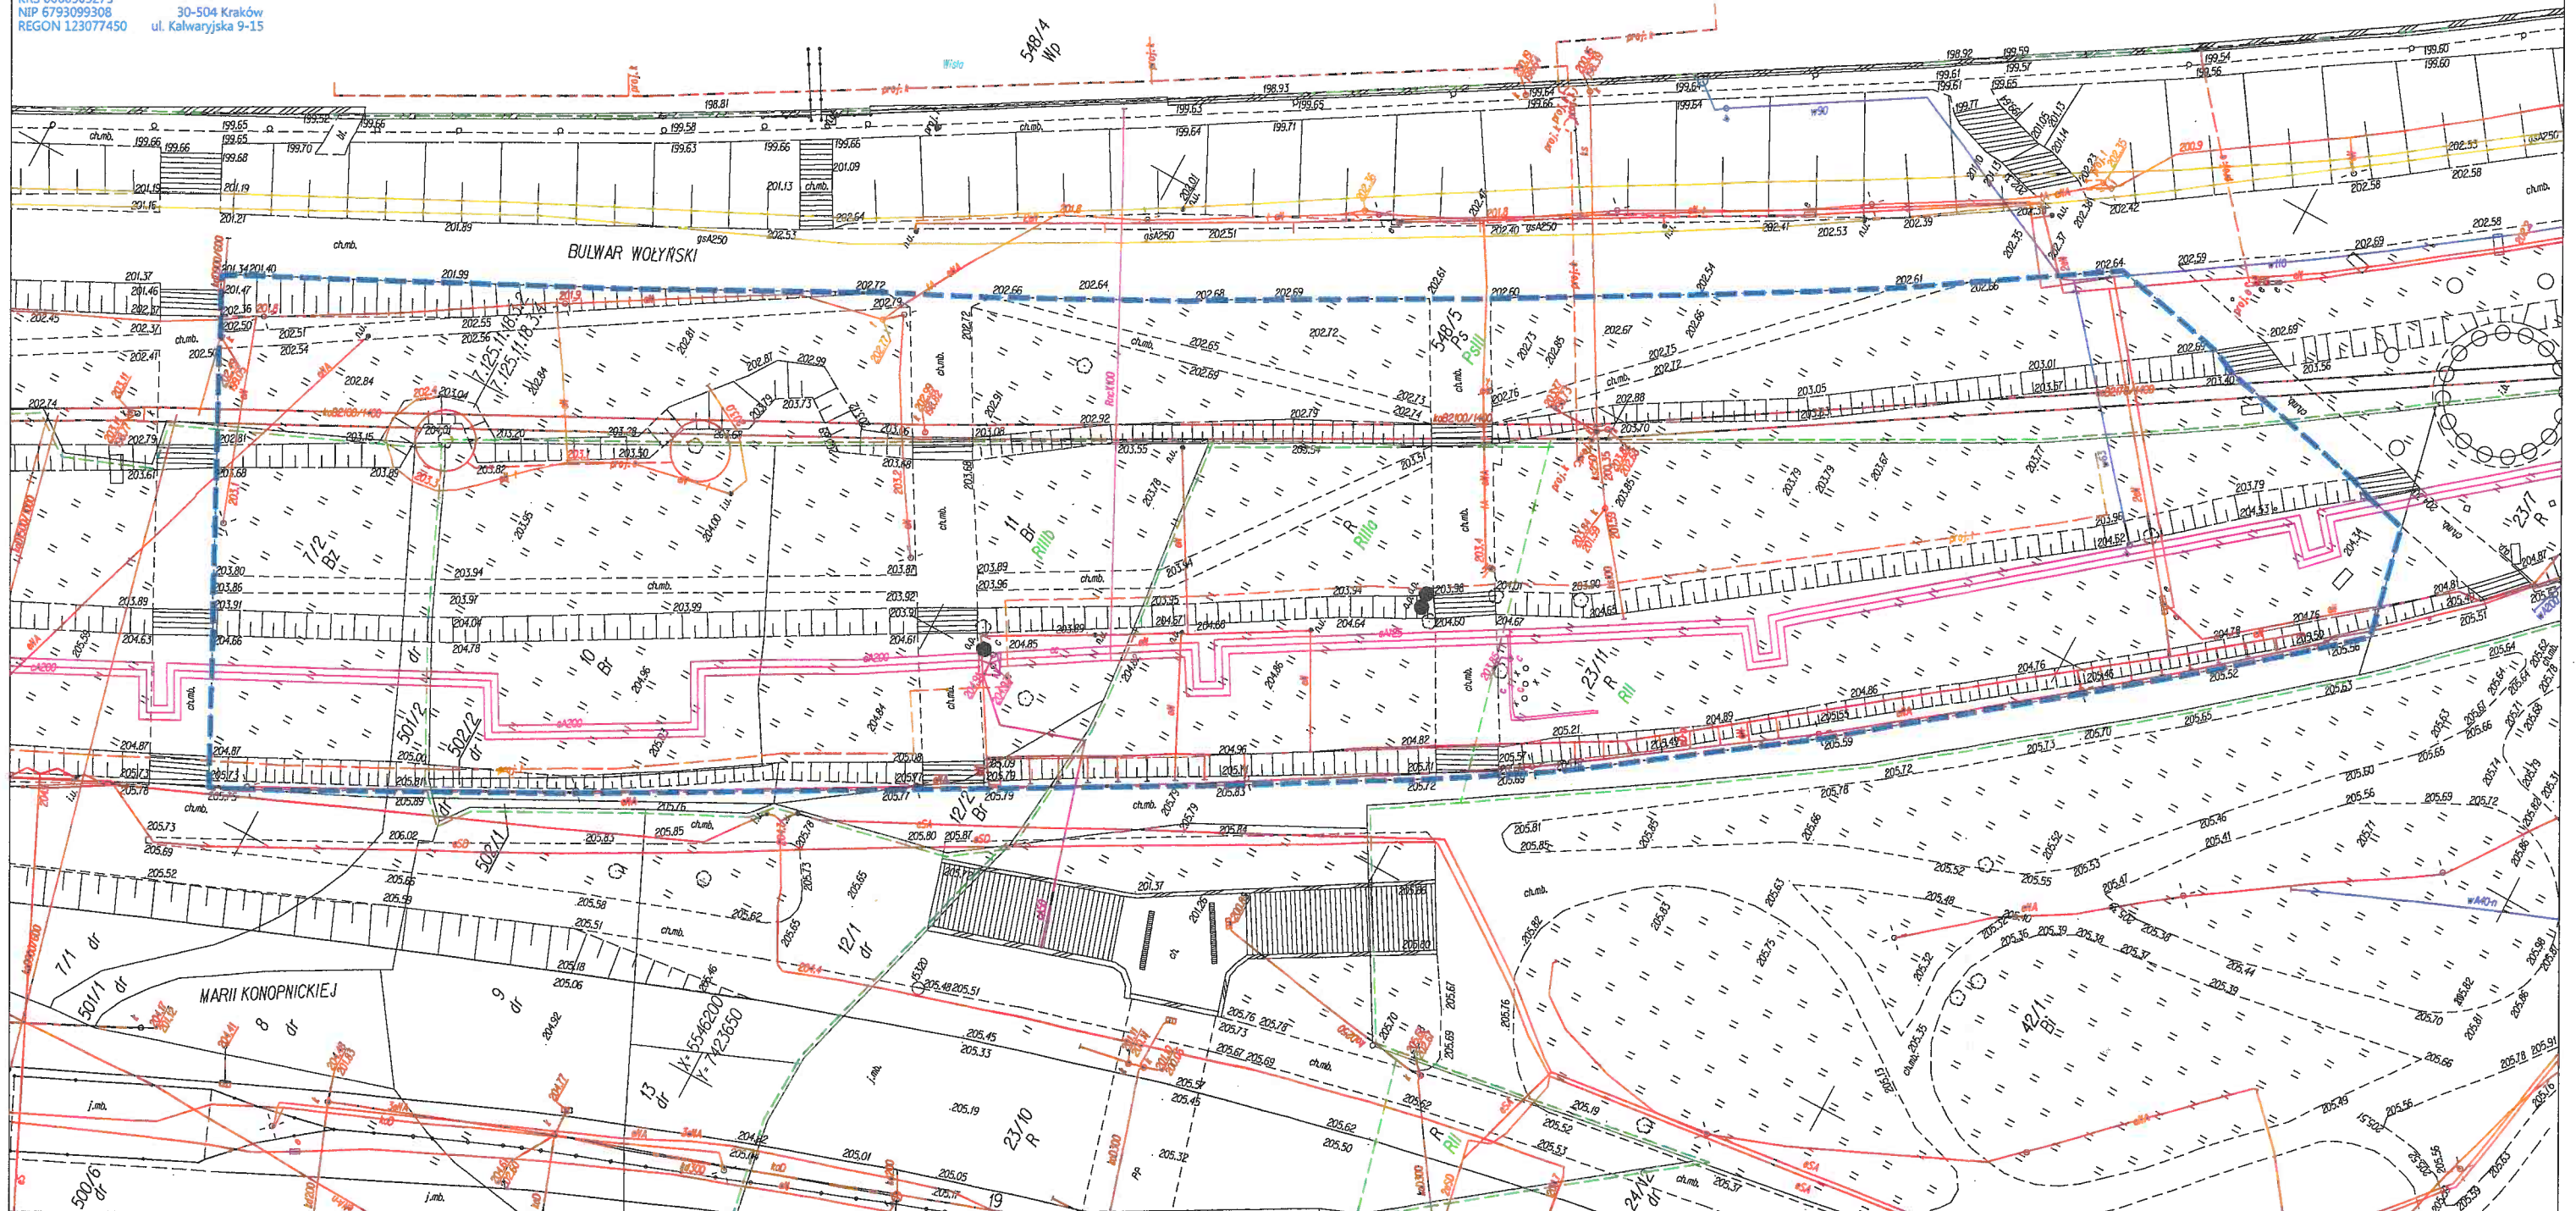

DYREKTOR WYDZIAŁU

Małgorzata Wilkowska 1 02 2021