załącznik nr
do zarządzenia nr
Prezydenta Miasta Krakowa
z dnia

URZĄD MIASTA KRAKOWA
WYDZIAŁ SKARBU MIASTA
31-523 Kraków, ul. Kasprowicza 29

Przebieg służebności przejazdu i przechodu pasem szerokości 4,50 m po terenie działek:

nr 142/8 określonej punktami D-2, D-3, 1178
nr 142/20 określonej punktami A, D-2, 1178, D, 3591, B
nr 142/26 określonej punktami C, B, 3591
na rzecz każdoczesnych właścicieli działki nr 142/27
obr. 60 Podgórze
skala 1:500

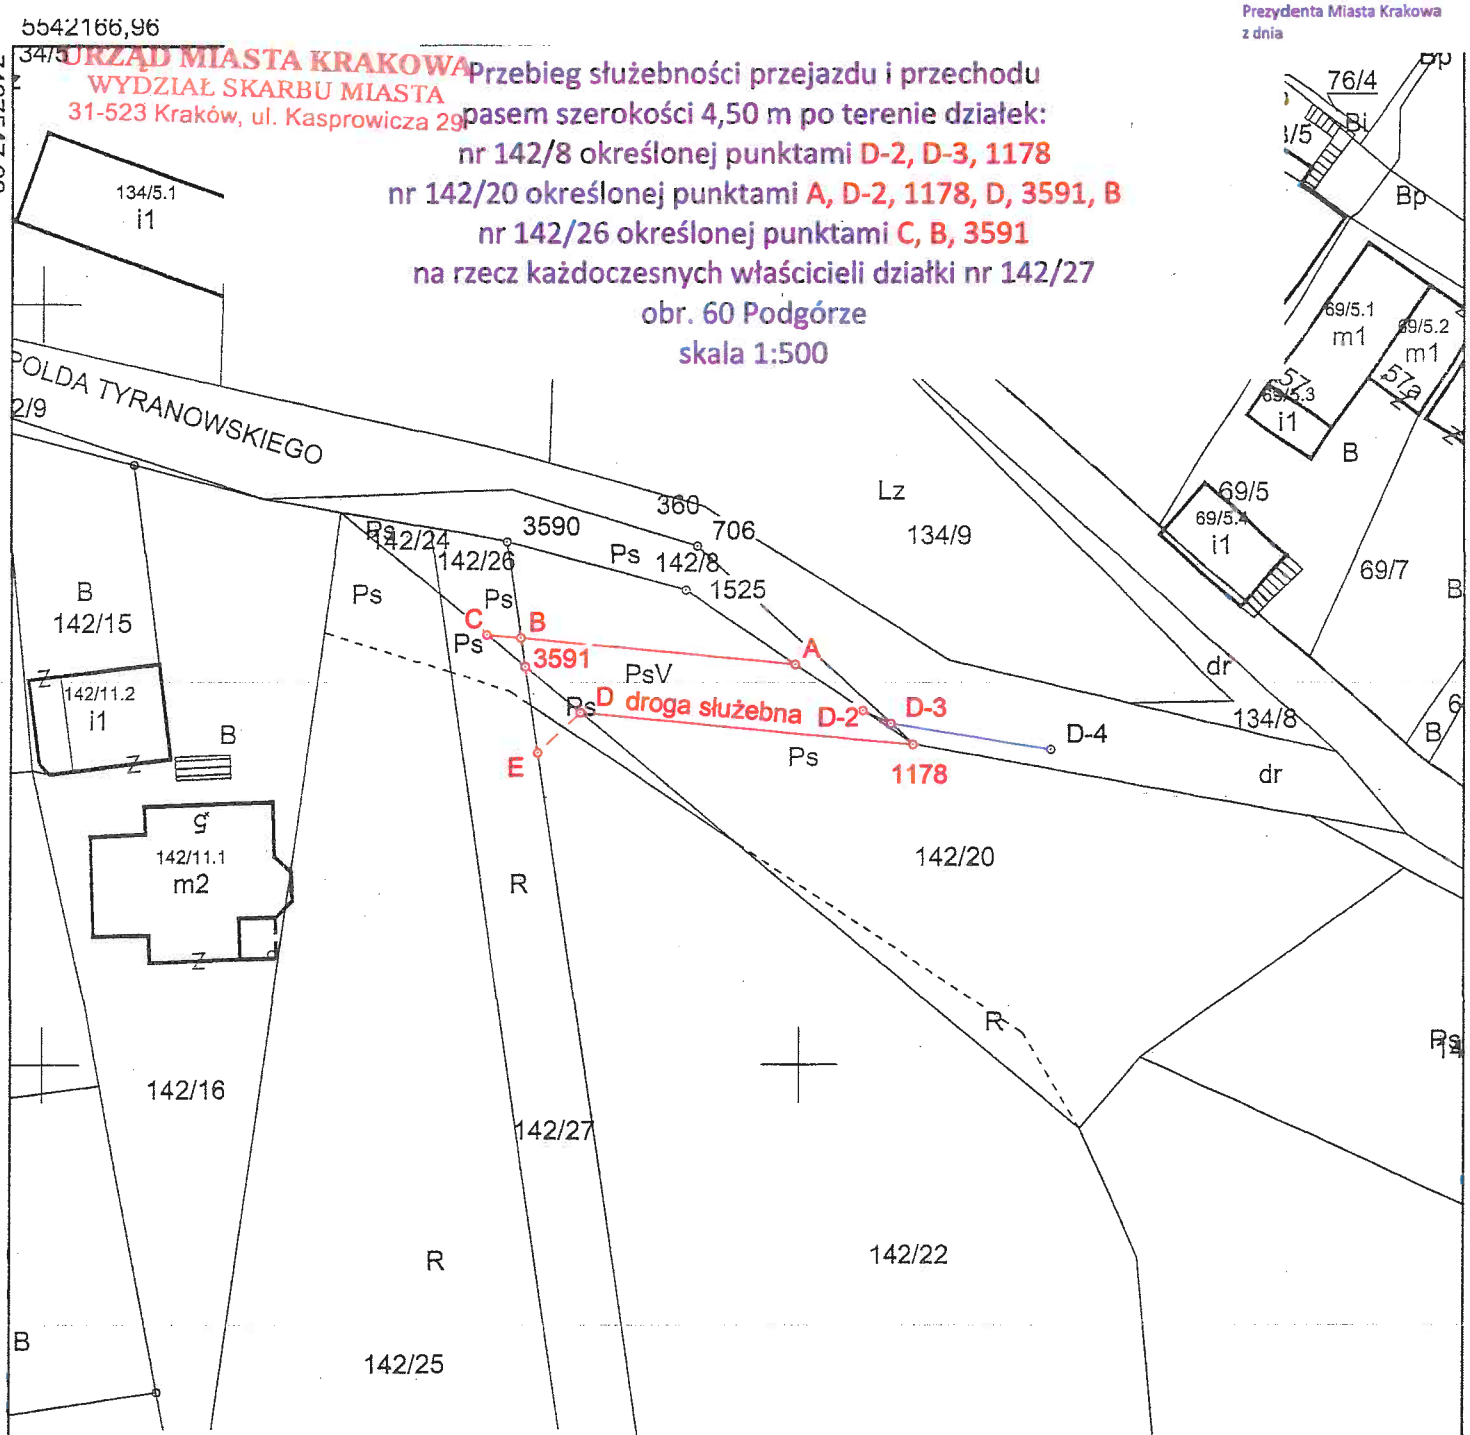

Powierzchnia służebności w działce nr 142/8	0,0001 ha
Powierzchnia służebności w działce nr 142/20	0,0094 ha
Powierzchnia służebności w działce nr 142/26	0,0002 ha

Pkt.	X	Y
A	5542126,32	7427599,70
B	5542128,06	7427581,66
C	5542128,28	7427579,37
D	5542123,16	7427585,53
E	5542120,51	7427582,77
D-2	5542123,31	7427604,16
D-3	5542122,42	7427606,00
3591	5542126,15	7427581,94
1178	5542121,04	7427607,52

Z-ca DYREKTORA WYDZIAŁU
14.02.2022
Anna Ludwińska

linia pasa drogowego określona pkt. 1525, D-2, D-3, D-4, ustalona opinią ZDMK GG.542.6.32.2021 z dnia 06.10.2021r.

INSPEKTOR
Magdalena Stobierska
31.01.2022r.

KIEROWNIK REFERATU
Zofia Kalisz
03.02.2022r.