


Załącznik graficzny do zarządzenia nr
Prezydenta Miasta Krakowa
z dnia

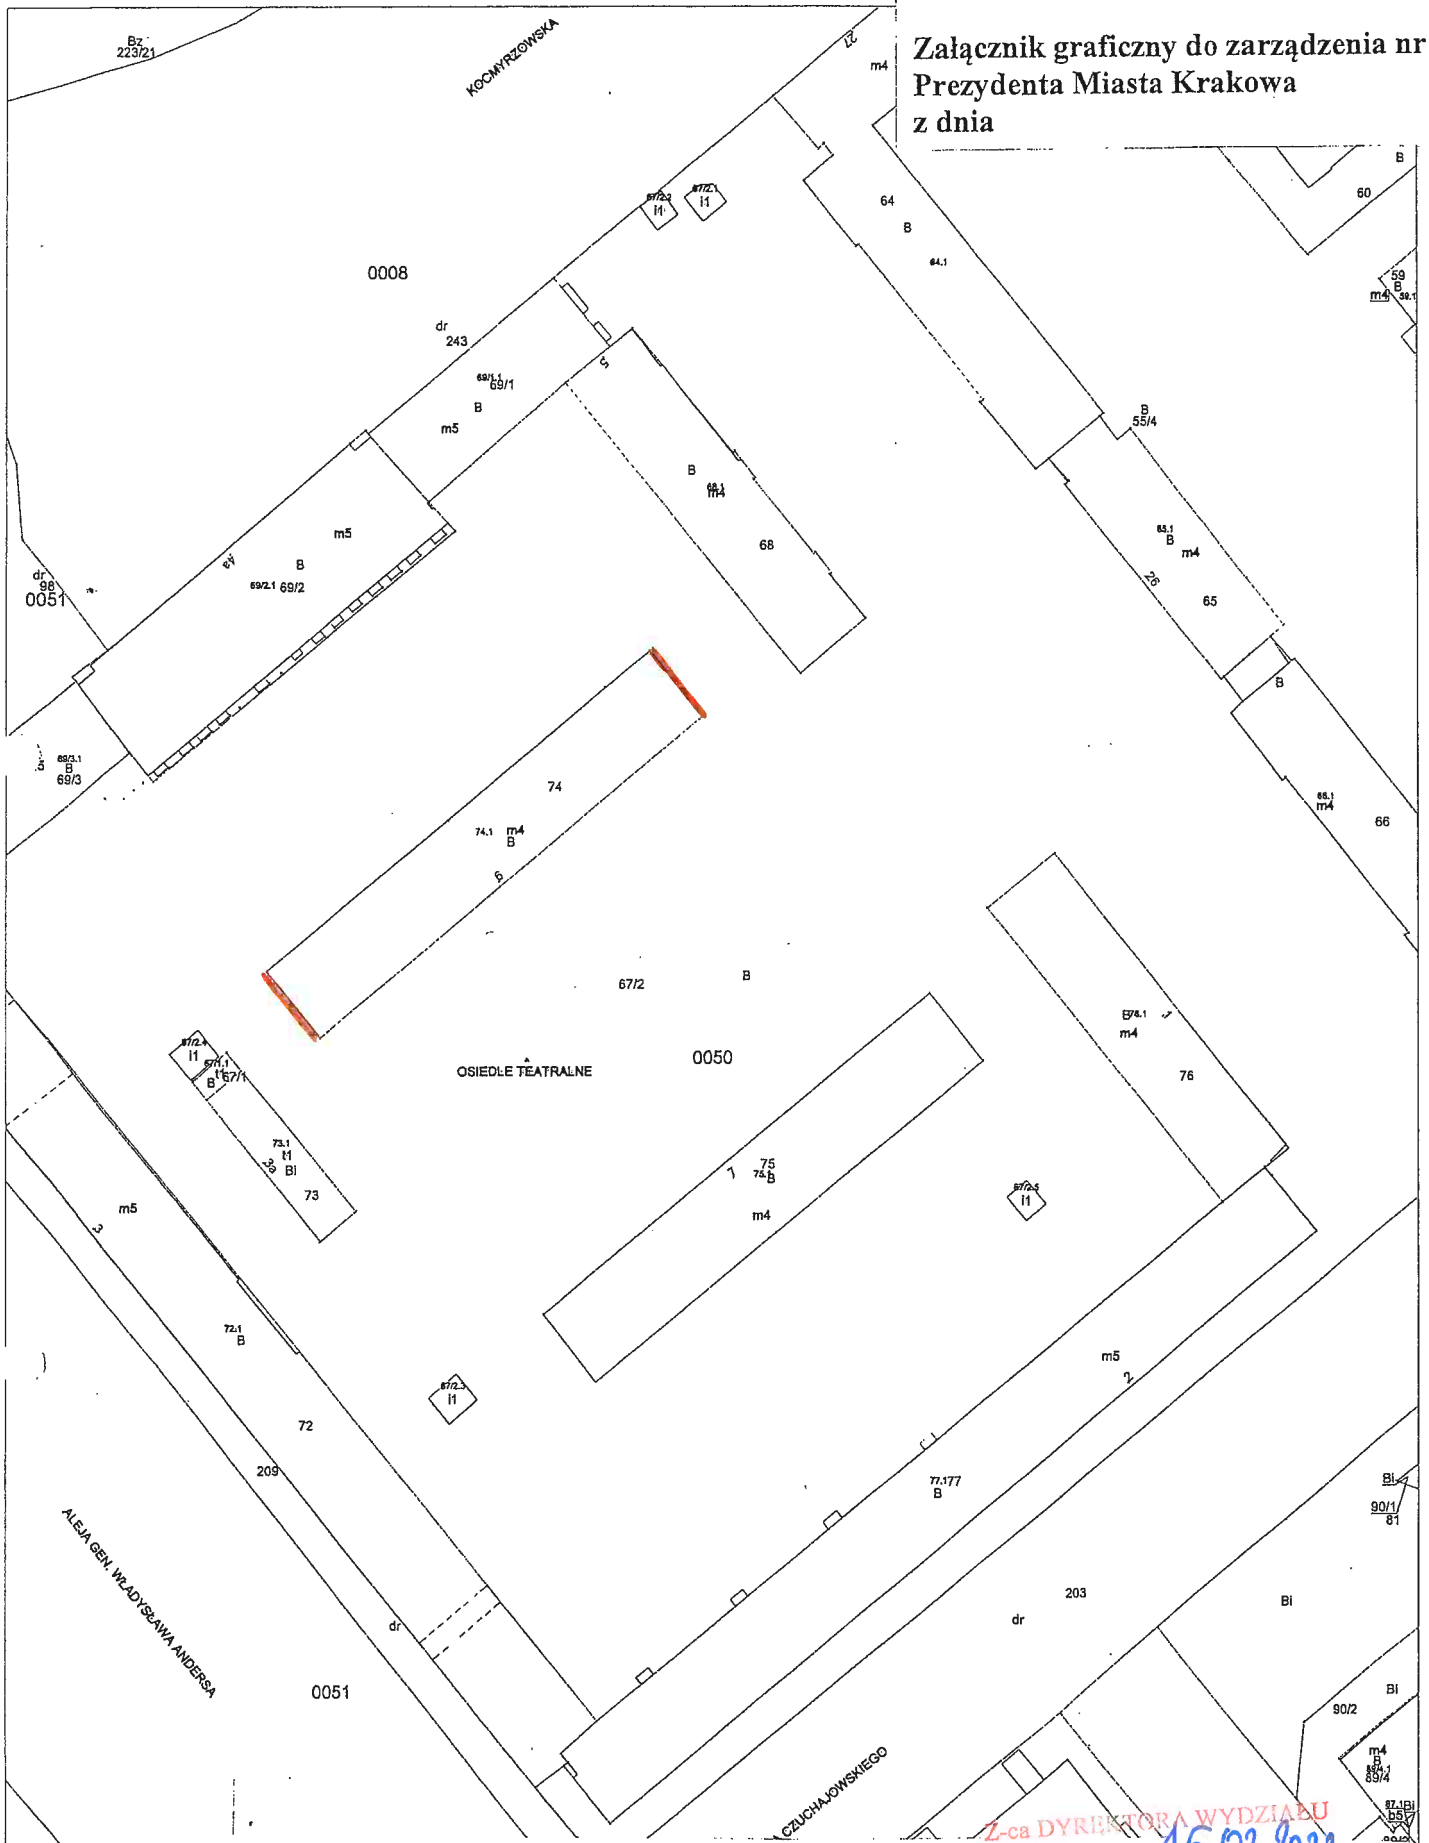

Skala 1:1000

Teren przeznaczony do wydzierżawienia: część działki nr 67/2 obr. 50-Nowa Huta
do użytkowania na cel:

- warstwa dociepleniowa (mieszkalny, wraz z zabudowaniami i urządzeniami nieodzownymi do prawidłowego funkcjonowania obiektu mieszkalnego)

Z-ca DYREKTORA WYDZIAŁU

J. Lutyński

16.02.2022 r.

Zofia Kurkula

28.5
h1
128