


ZAŁĄCZNIK GRAFICZNY
DO ZARZĄDZENIA NR
PREZYDENTA MIASTA KRAKOWA
Z DNIA

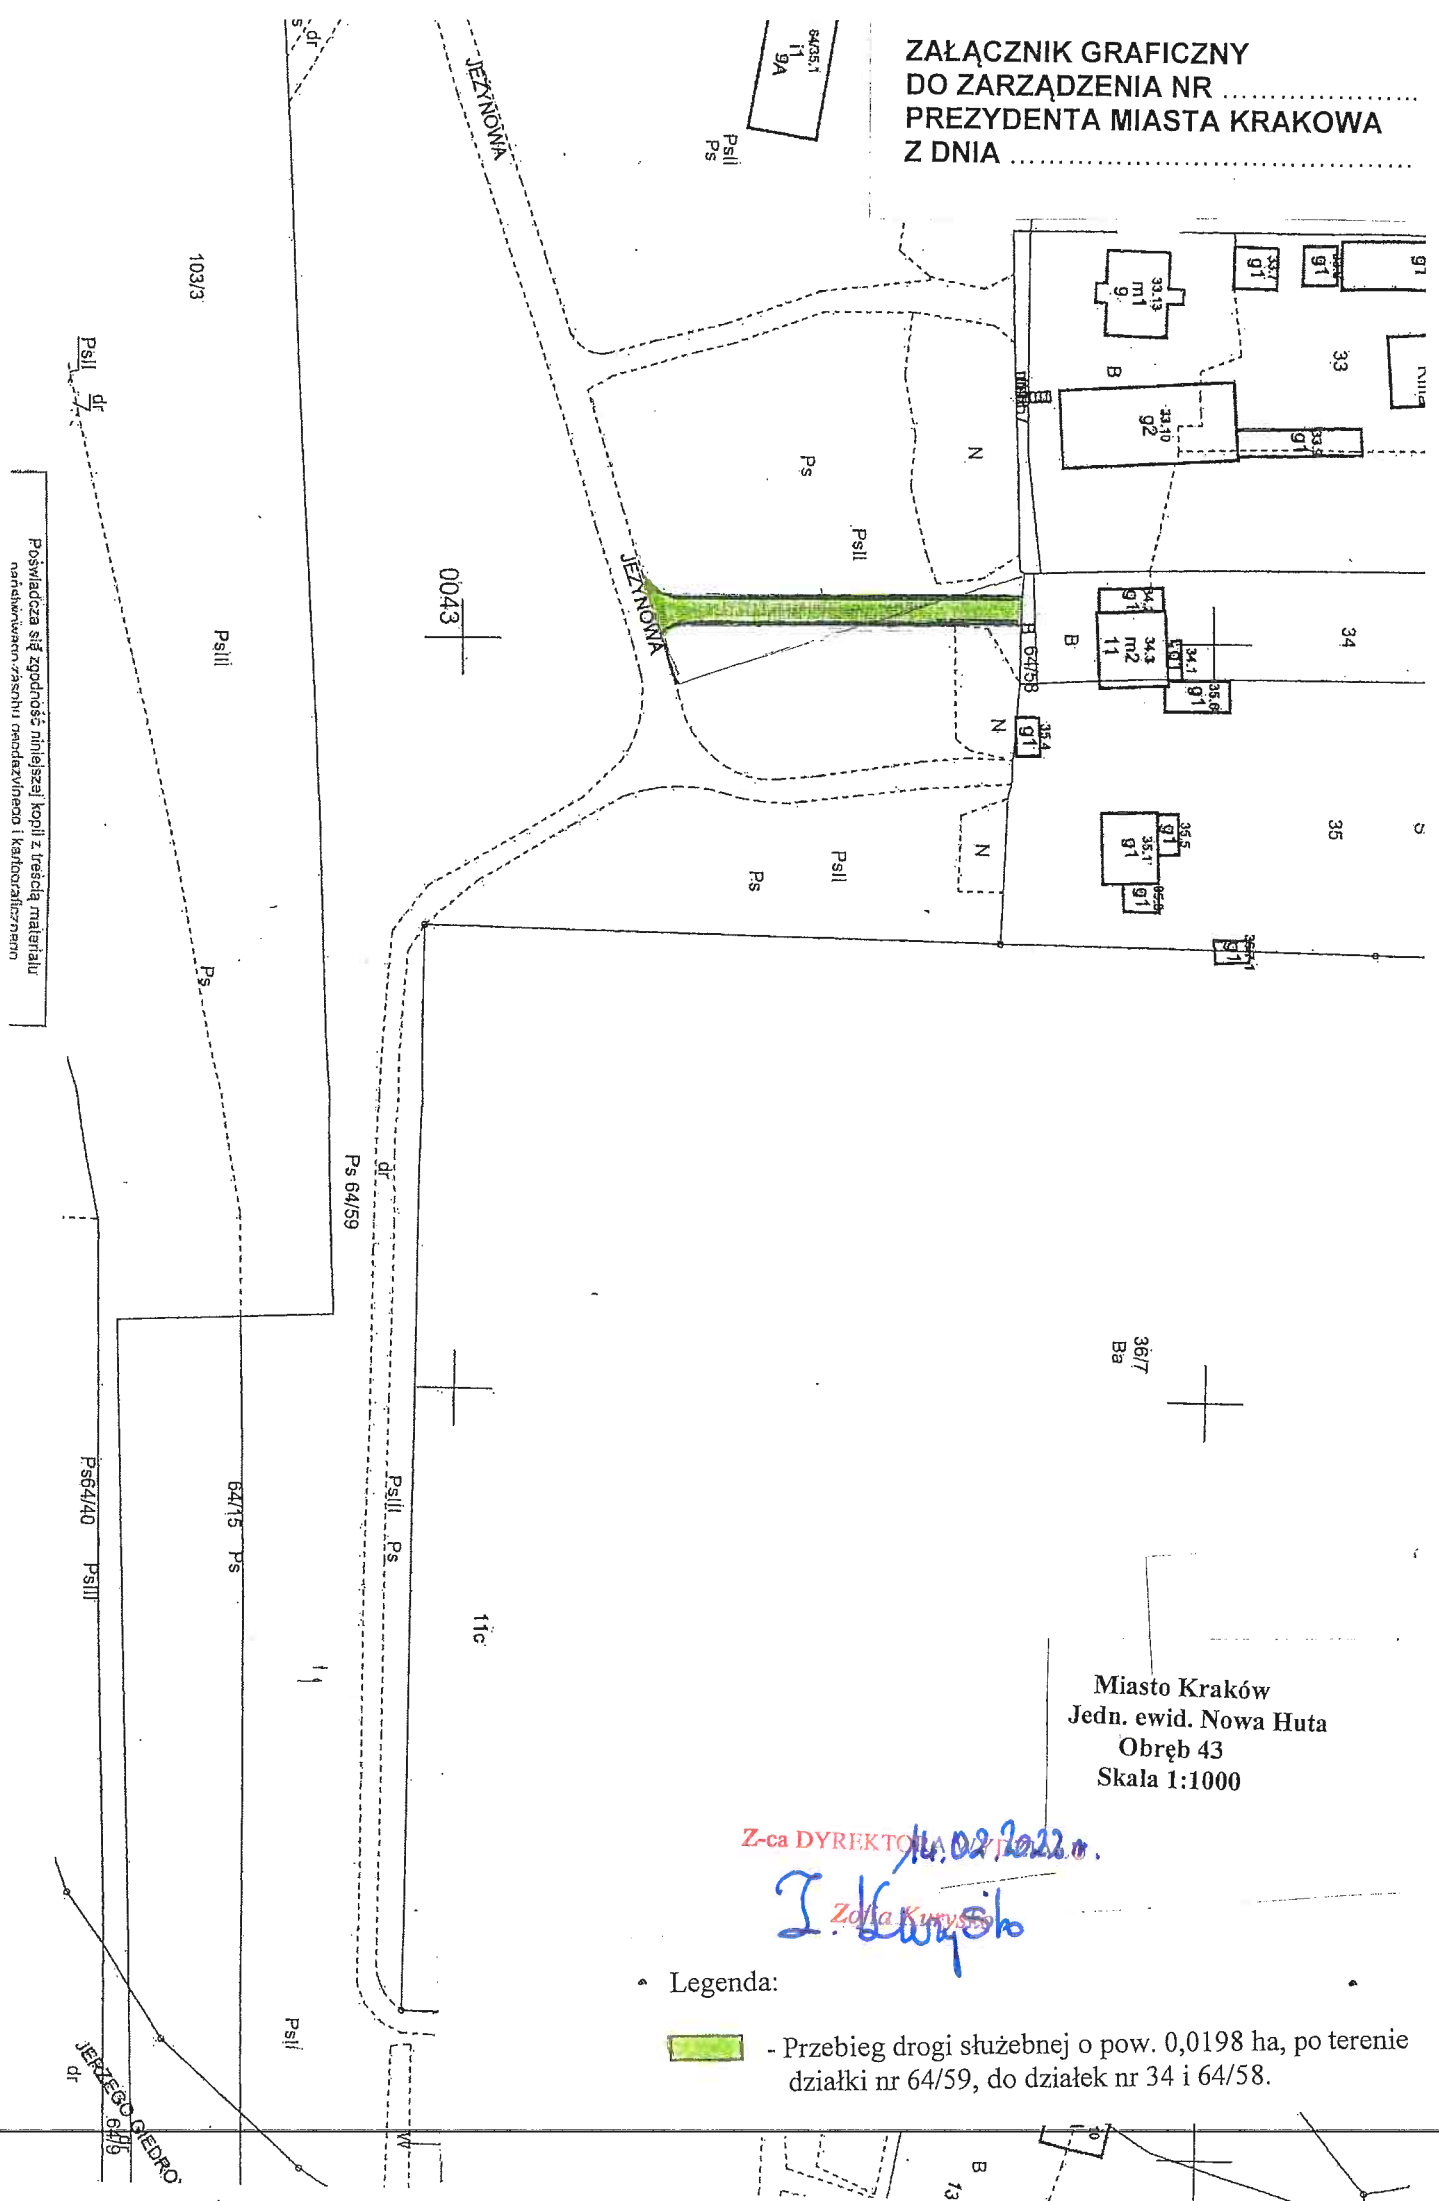


Poswiadcza się zgodność niniejszej kopii z trescią materiału
materiałowym, zwanym oświadczeniem i kartografią

Miasto Kraków
Jedn. ewid. Nowa Huta
Obręb 43
Skala 1:1000

Z-ca DYREKTORA Nr. 02/2022

I. Kwysiński
Zofia Kwysińska

Legenda:

-  - Przebieg drogi służebnej o pow. 0,0198 ha, po terenie działki nr 64/59, do działek nr 34 i 64/58.