
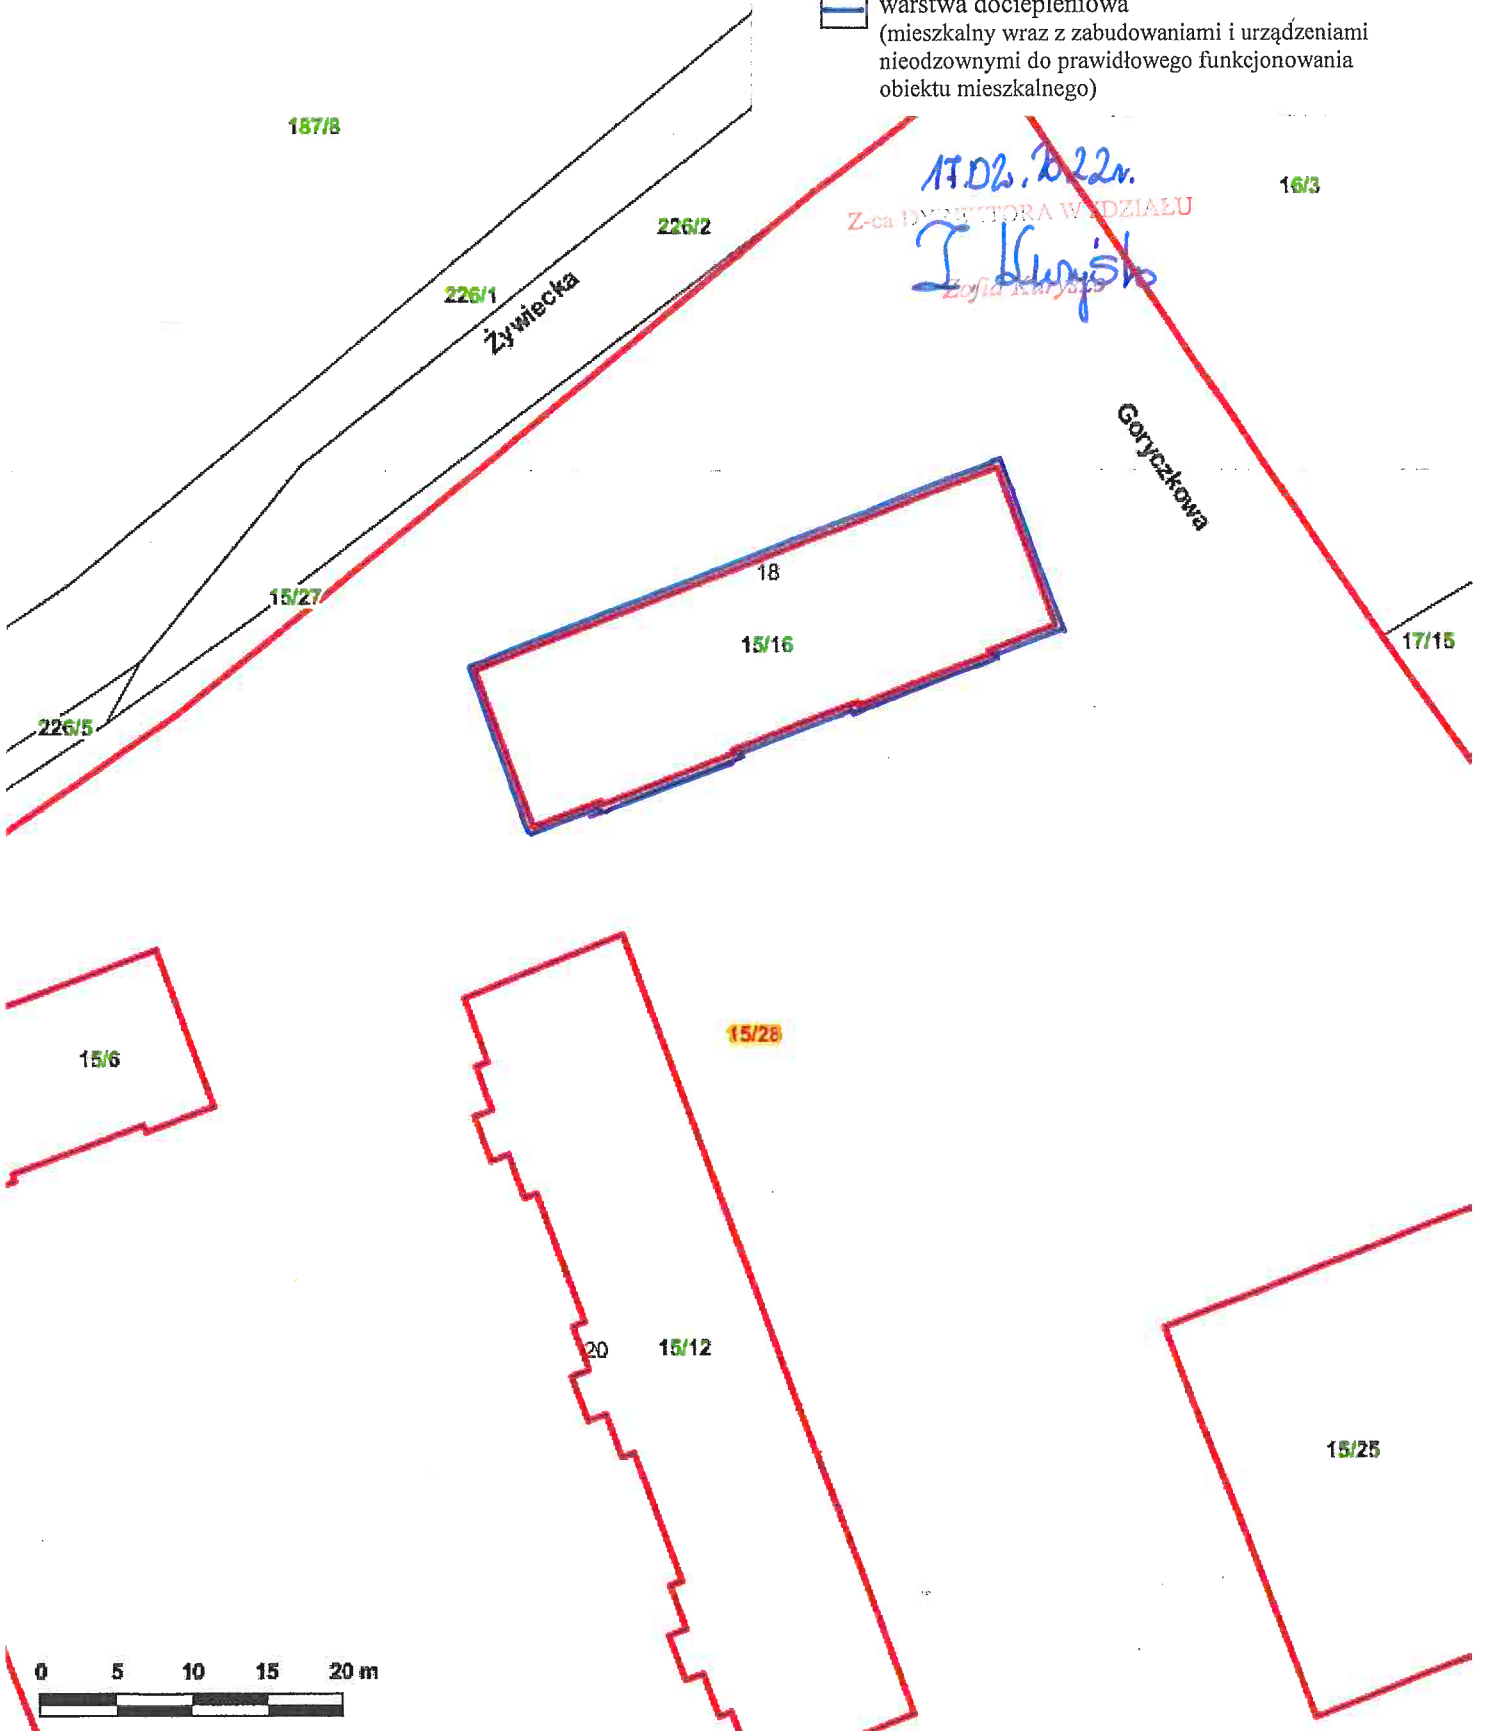


Załącznik graficzny  
do zarządzenia Nr  
Prezydenta Miasta Krakowa  
z dnia

Teren przeznaczony do dzierżawy na cel:

 warstwa dociepleniowa  
(mieszkalny wraz z zabudowaniami i urządzeniami  
nieodzownymi do prawidłowego funkcjonowania  
obiektu mieszkalnego)



17.02.2022r.  
Z-ca DYREKTORA WYDZIAŁU  
I. Kurysko  
Zofia Kurysko