


Załącznik graficzny do zarządzenia nr
Prezydenta Miasta Krakowa
z dnia

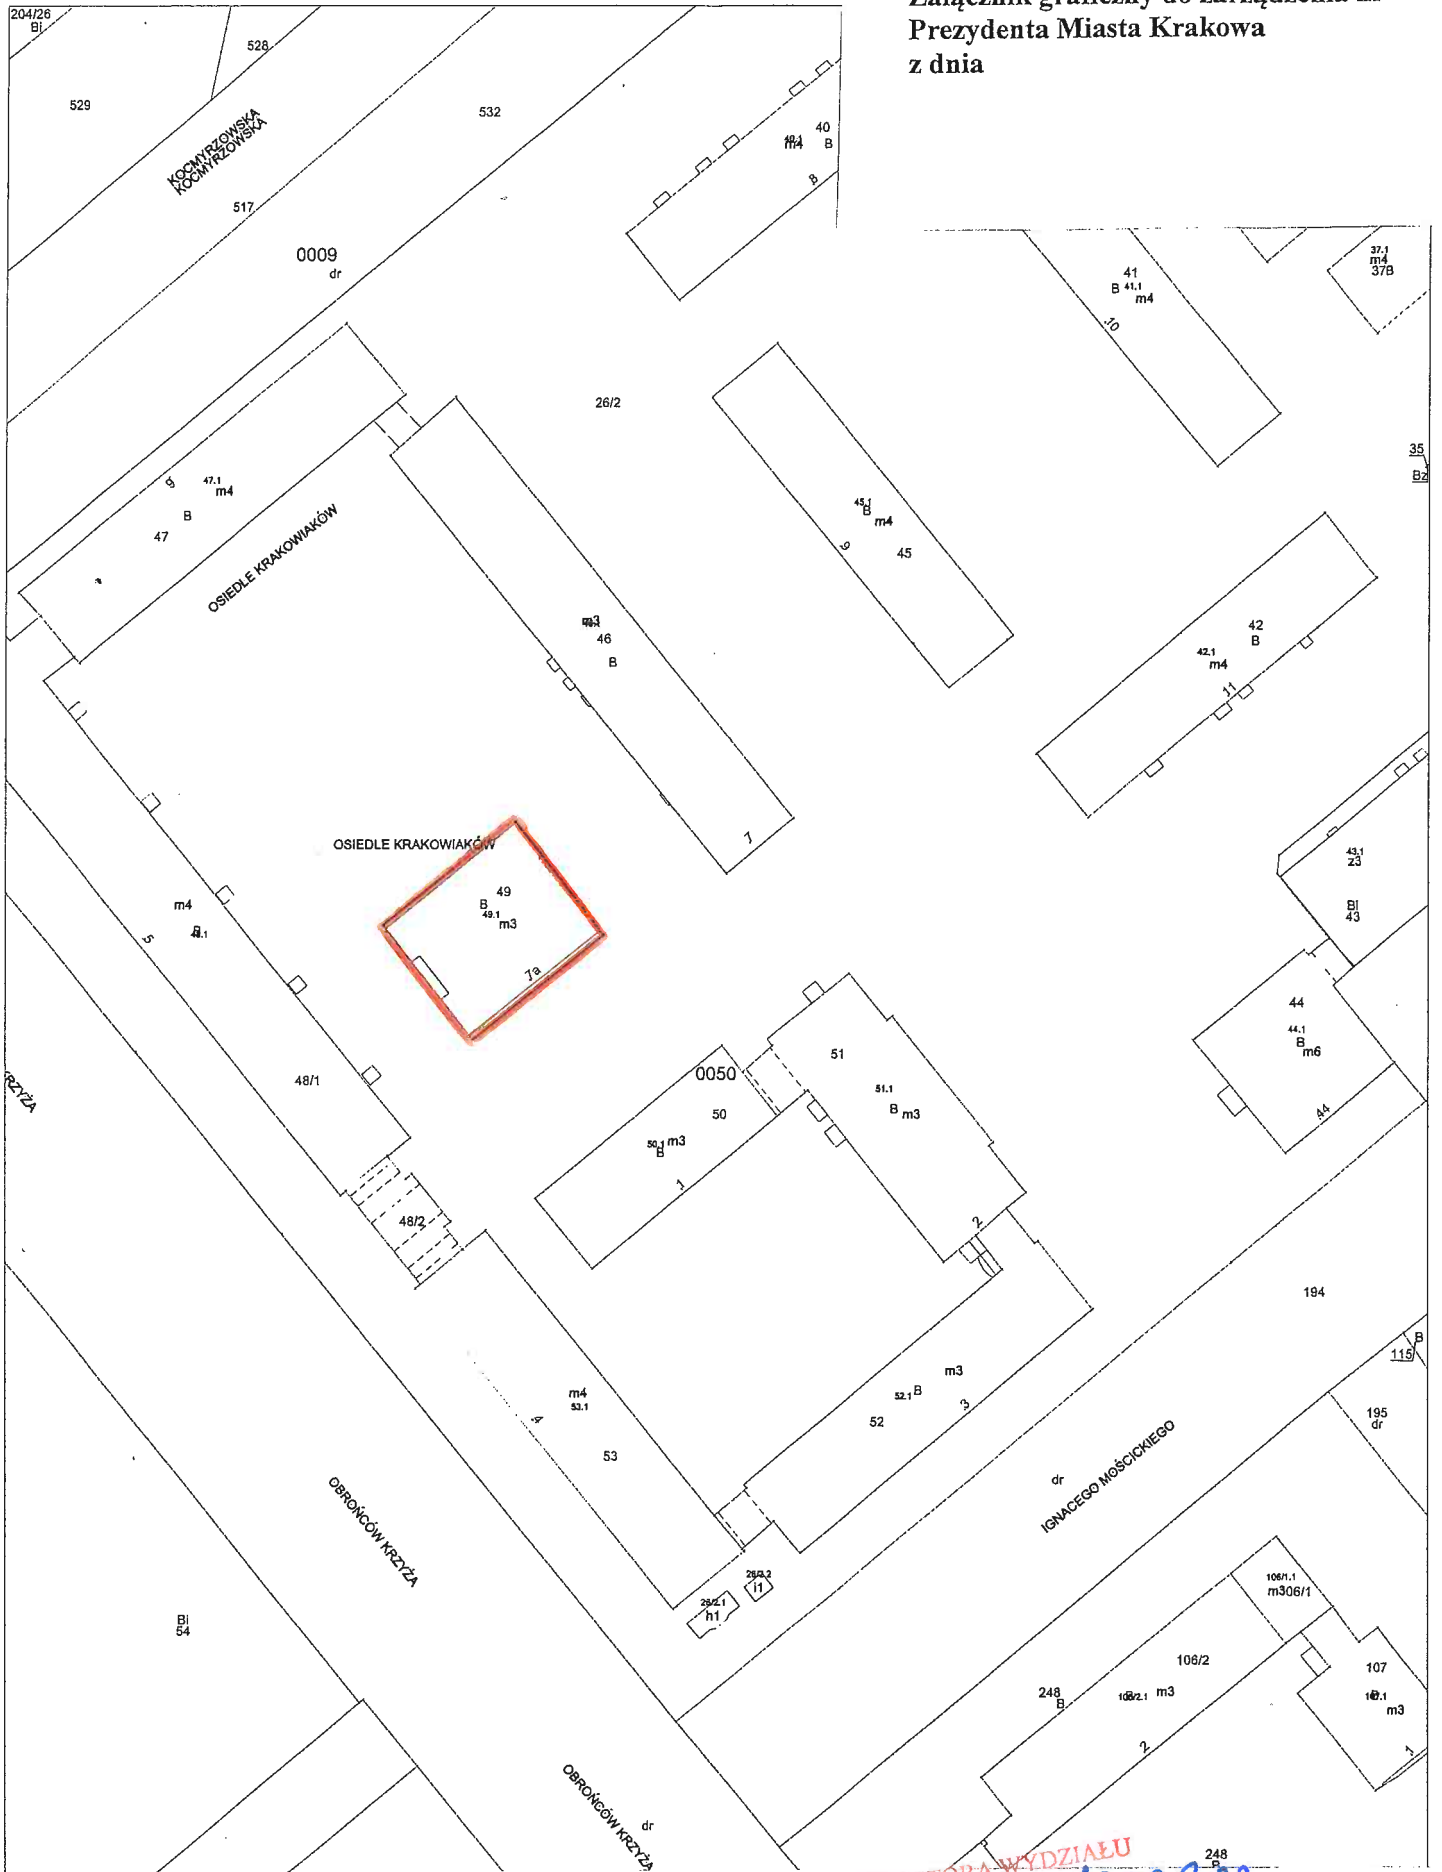

Skala 1:1000

Część działki nr 26/2 obr. 50 – Nowa Huta przeznaczona do oddania w dzierżawę na cel:

warstwa dociepleniowa (mieszkalny, wraz z zabudowaniami i urządzeniami nieodzownymi do prawidłowego funkcjonowania obiektu mieszkalnego)