


Załącznik graficzny do
Zarządzenia Nr
Prezydenta Miasta Krakowa z dnia

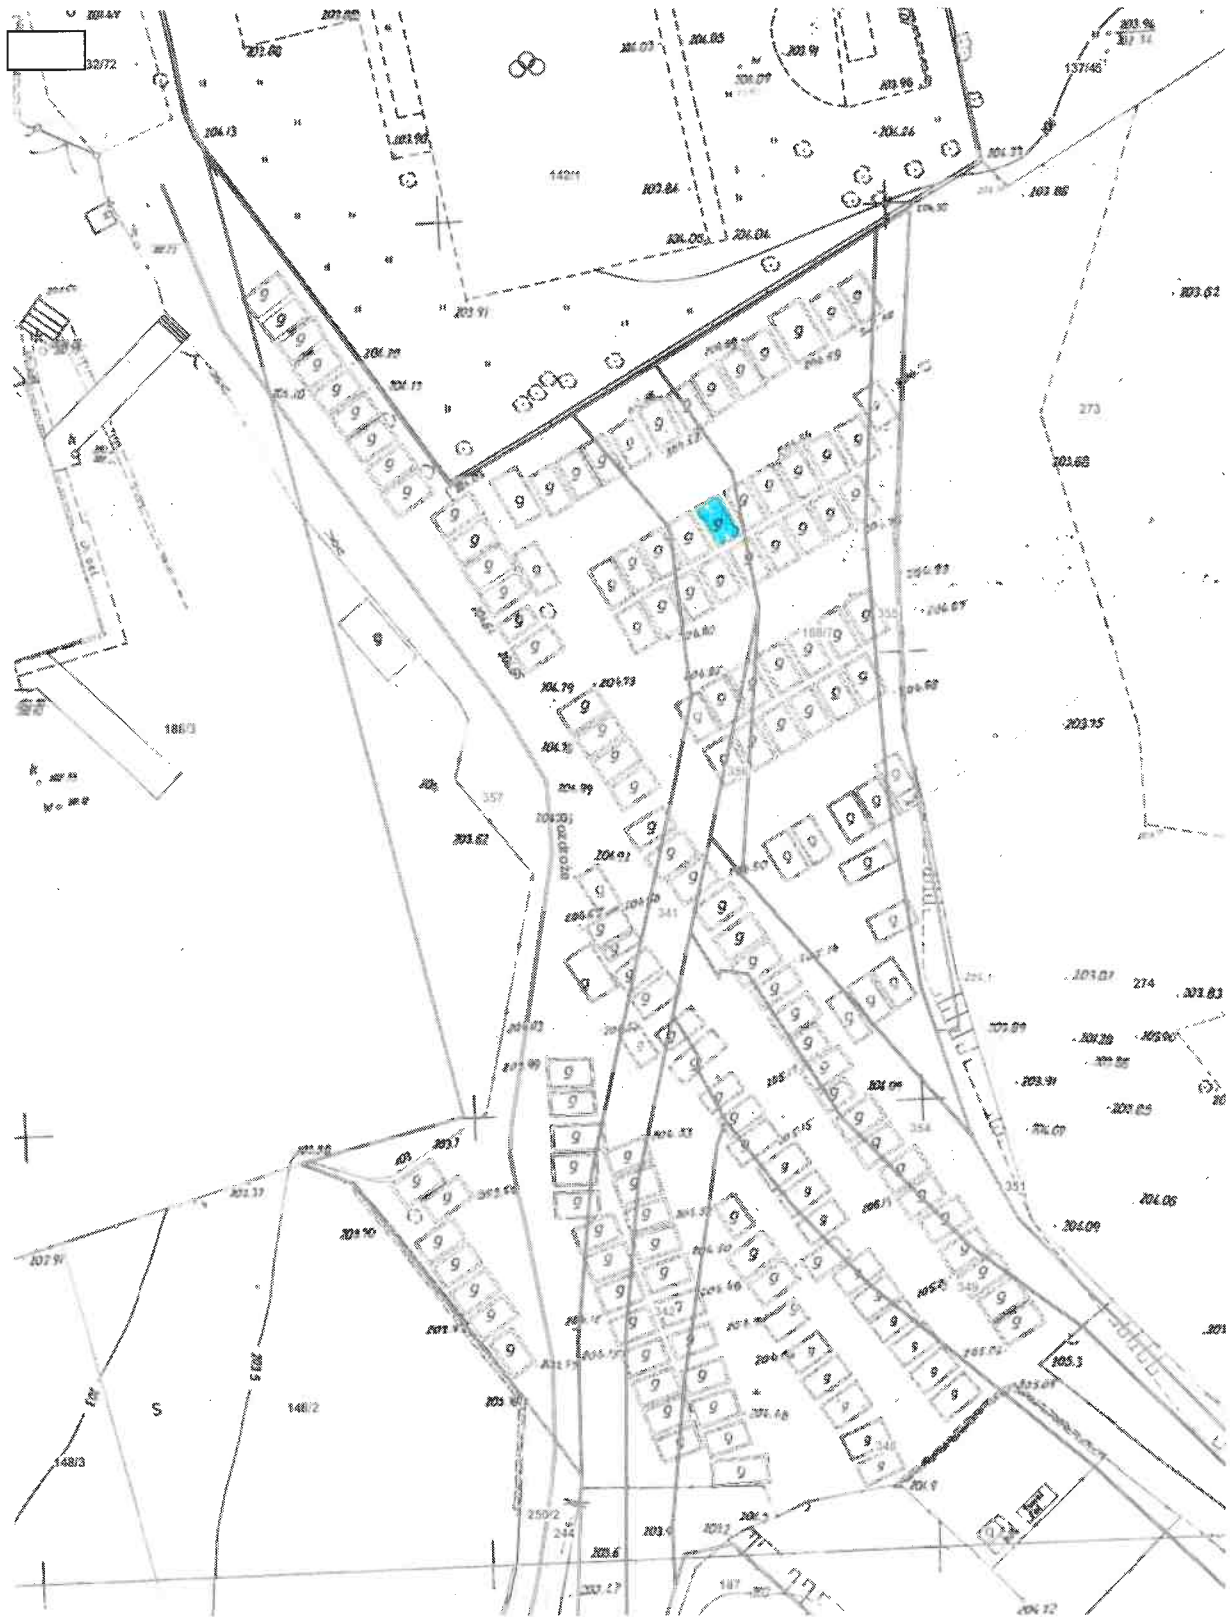

Skala: 1:500



- teren przeznaczony do oddania w dzierżawę na cel: garaż
(część działki nr 341, obręb 11 – Podgórze, ul. Rozdroże)

17.06.2022.
Z-ca DYREKTORA WYDZIAŁU

I. Kwysiński
Zaświadczenie