



Załącznik graficzny
do zarządzenia Nr
Prezydenta Miasta Krakowa
z dnia

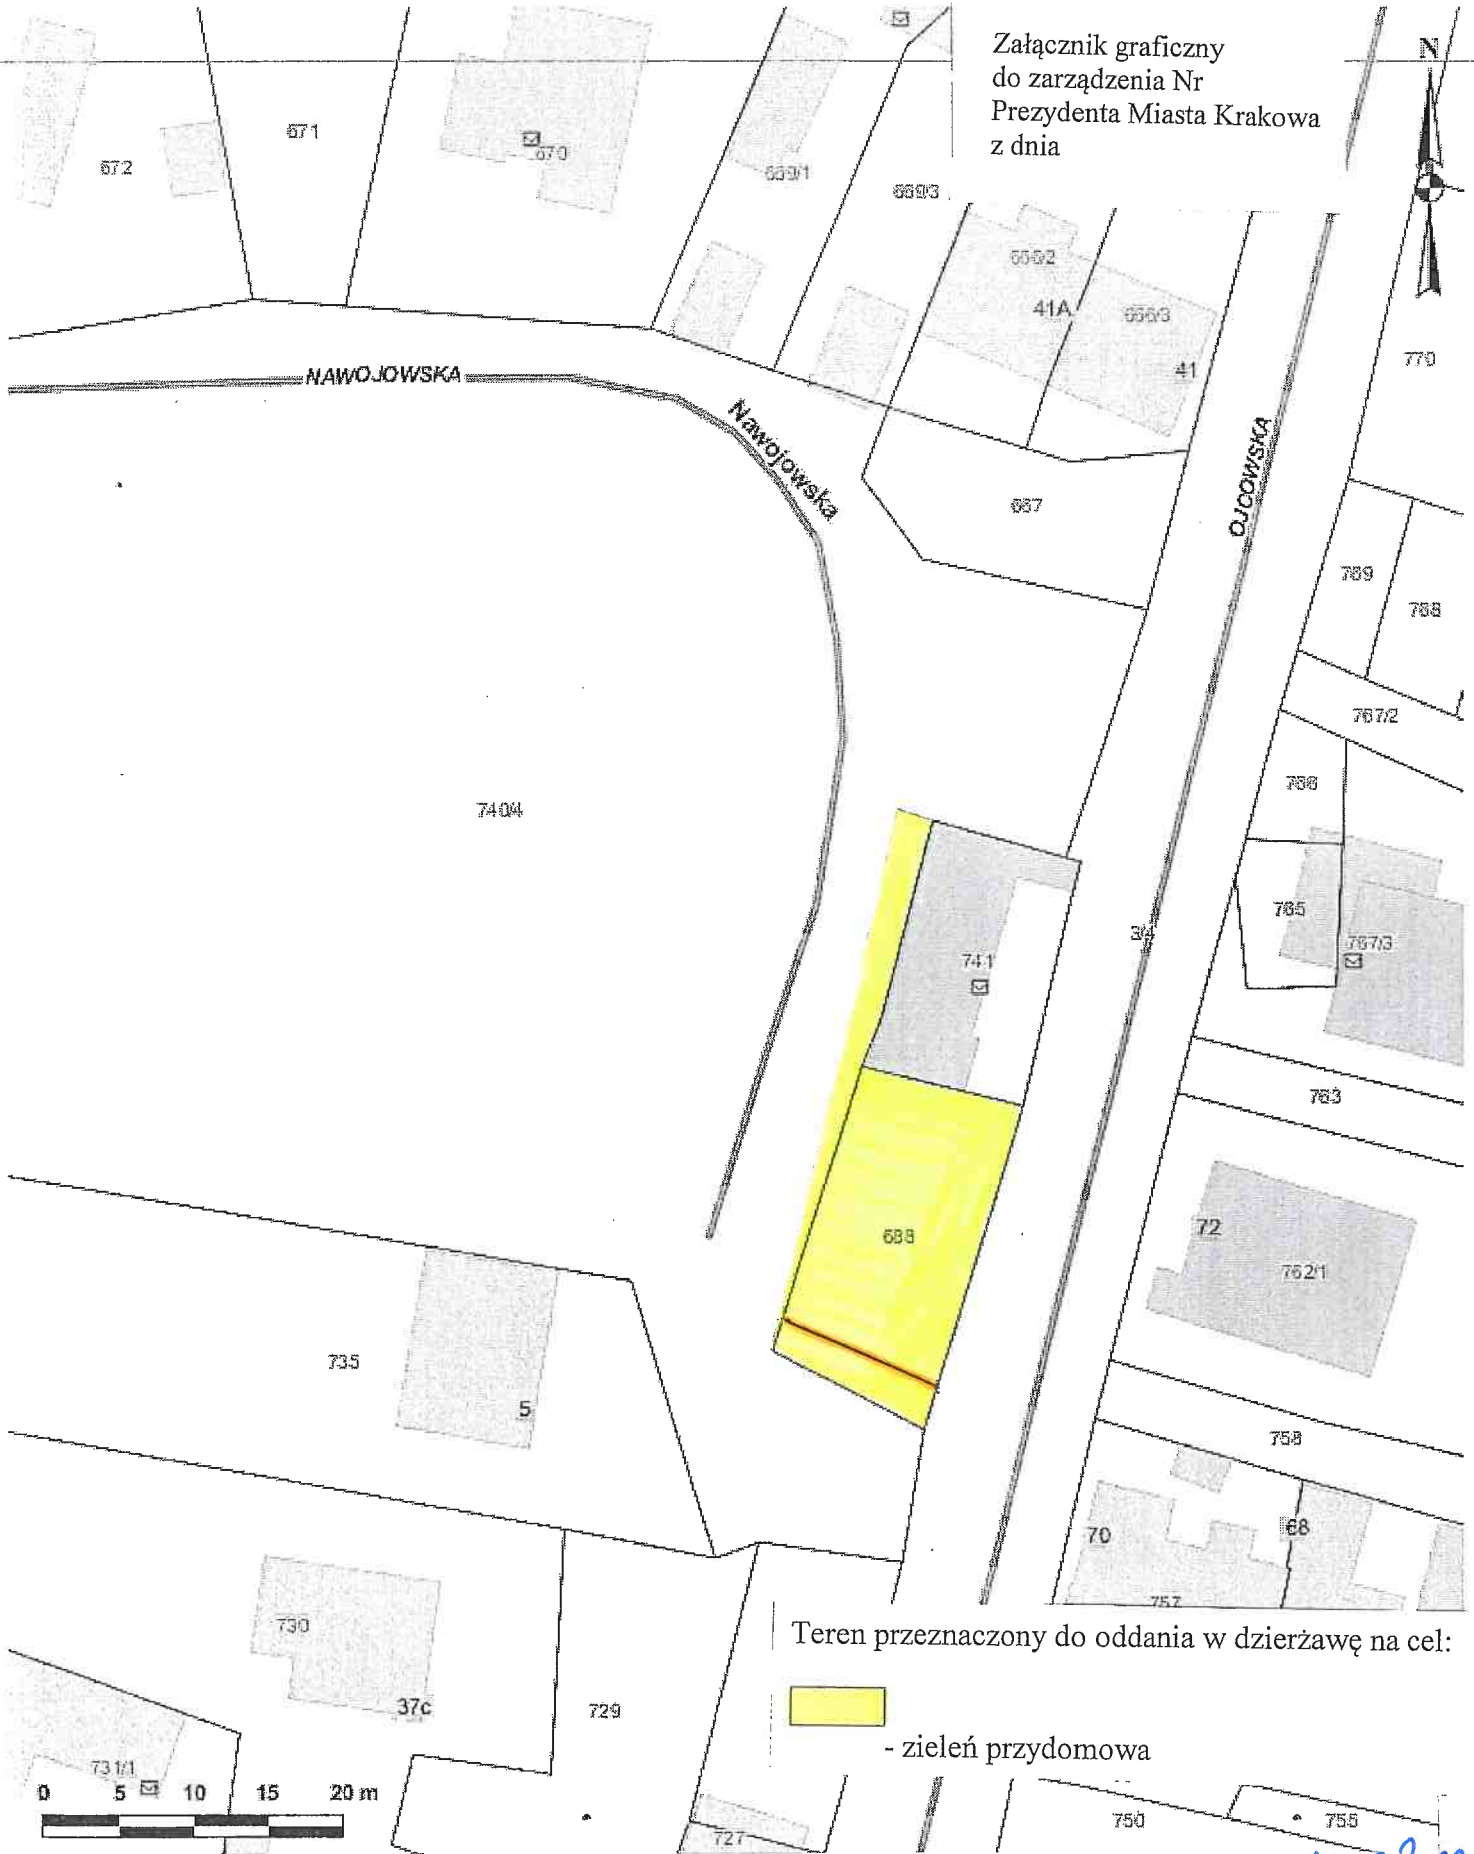

Teren przeznaczony do oddania w dzierżawę na cel:

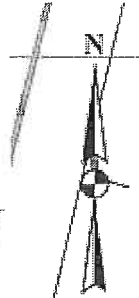

- zielen przydomowa



- służebność przesyłu

16.02.2022
Z-ca DYREKTORA WYDZIAŁU
I. Kuryśko
Zofia Kuryśko

Skala: 1:500

Współrzędne środka mapy: X: 5551757.5705 Y: 7420093.4197