



Załącznik graficzny  
do zarządzenia Nr  
Prezydenta Miasta Krakowa  
z dnia

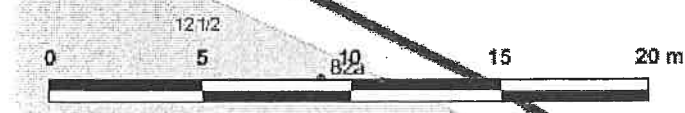

Teren przeznaczony do oddania w dzierżawę na cele:



- dojsćie (droga dojazdowa)

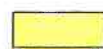

Zieleń (zieleń przydomowa)

Skala: 1:250

Współrzędne środka mapy: X: 5549253.3631 Y: 7422562.385

Z-ca DYREKTORA WYDZIAŁU

*Zofia Kuryśko*  
*Z. Lutyśko*

17.02.2022r.