


Załącznik graficzny do zarządzenia nr
Prezydenta Miasta Krakowa
z dnia

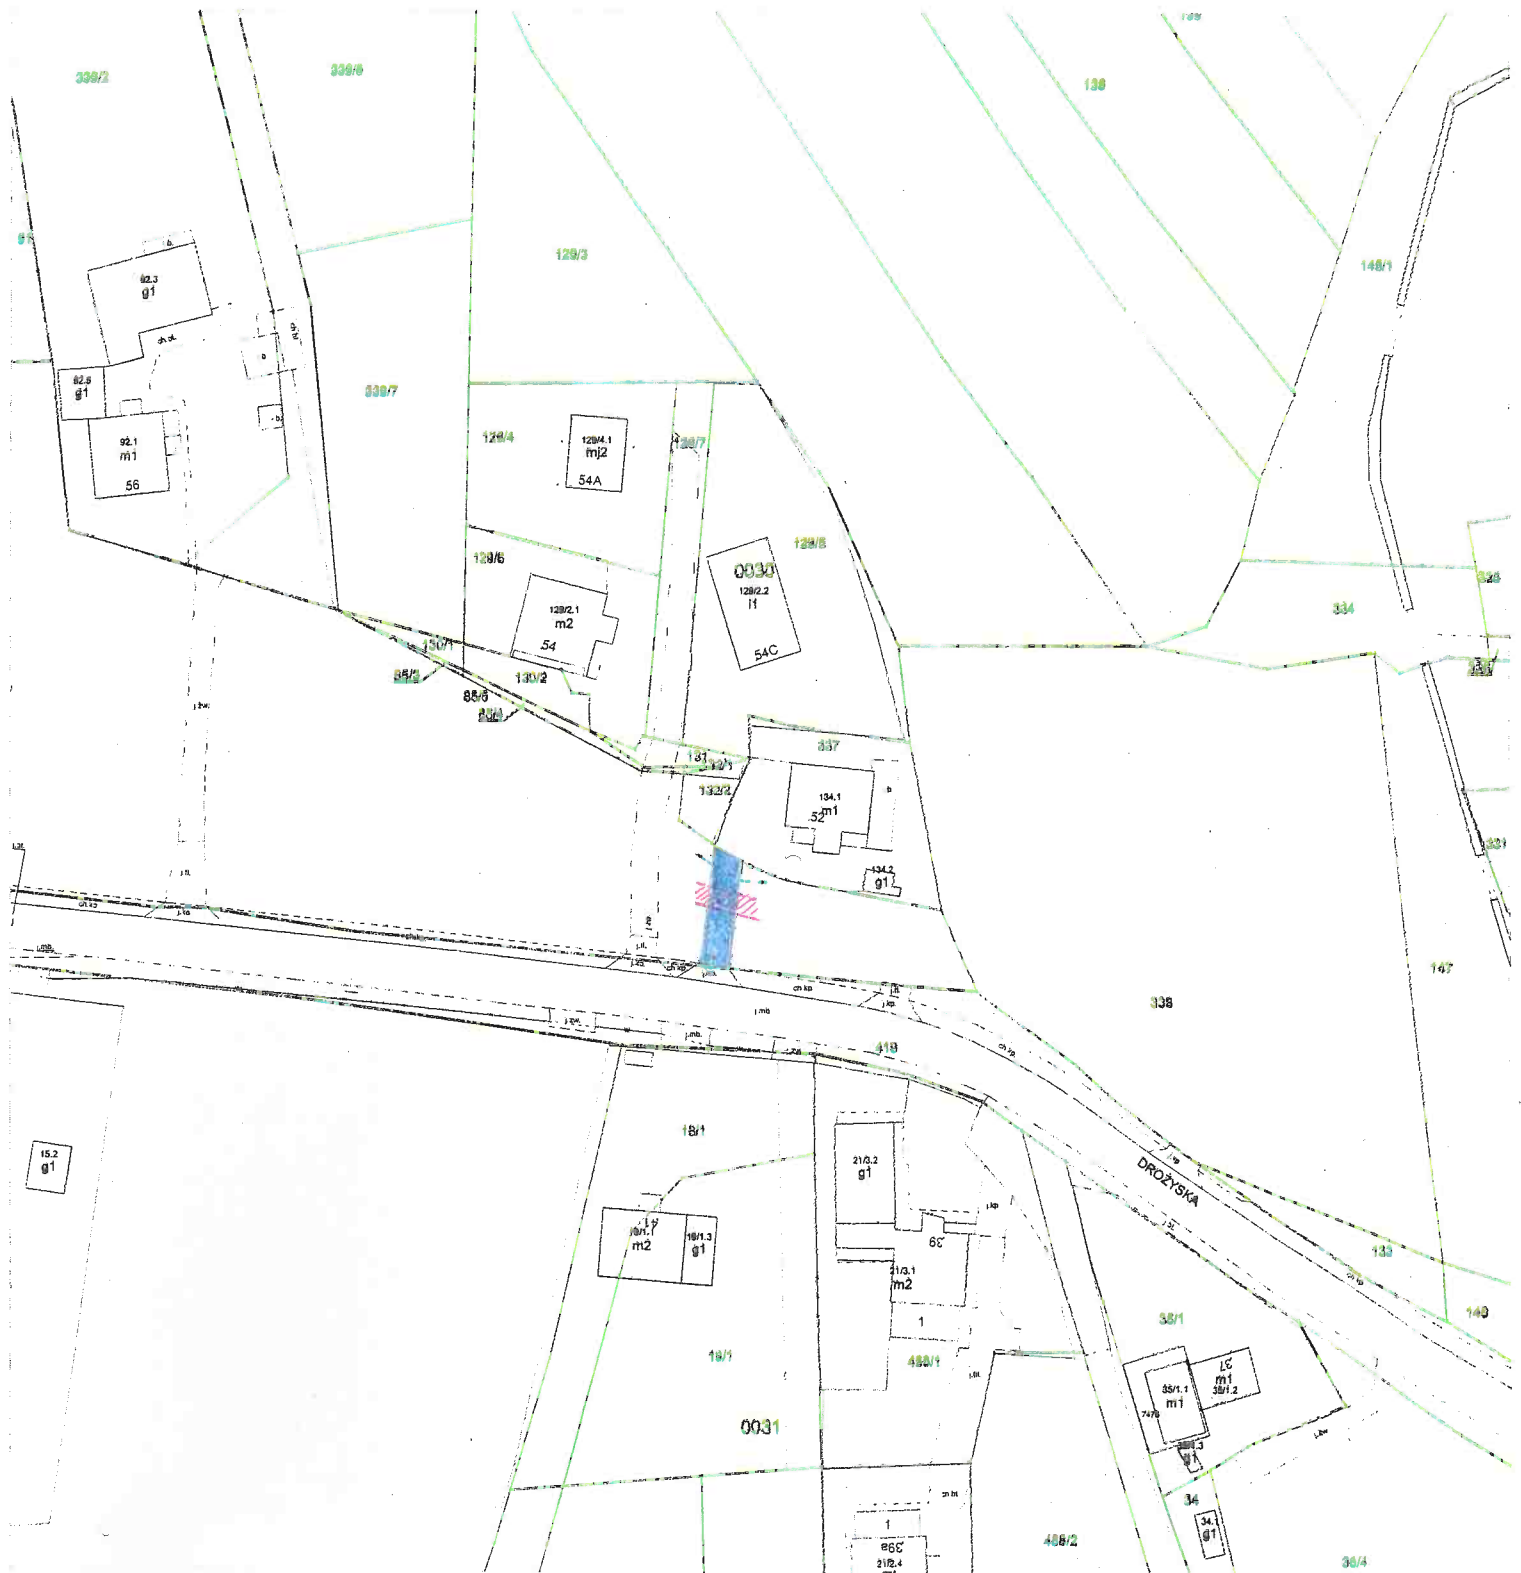

Z-ca DYREKTORA 1.03.2022r.
Zofia Kuryśko

Skala 1:1000

Čzęść działki nr 85/5 obr. 30– Nowa Huta przeznaczona do oddania w dzierżawę na cele:

■ urządzenie i użytkowanie dojścia/drogi dojazdowej (droga dojazdowa)

— przebieg służebności przesyłu ustanowionej na rzecz Polskiej Spółki Gazownictwa S.A.

▨ przebieg służebności przesyłu ustanowionej na rzecz Wodociągów Miasta Krakowa S.A.