


Załącznik nr 4
do zarządzenia Nr 634/2022
Prezydenta Miasta Krakowa
z dnia 11 marca 2022 r.

CMENTARZ PROKOCIM

PLAN ORIENTACYJNY

➡ - Wejście / Wyjście

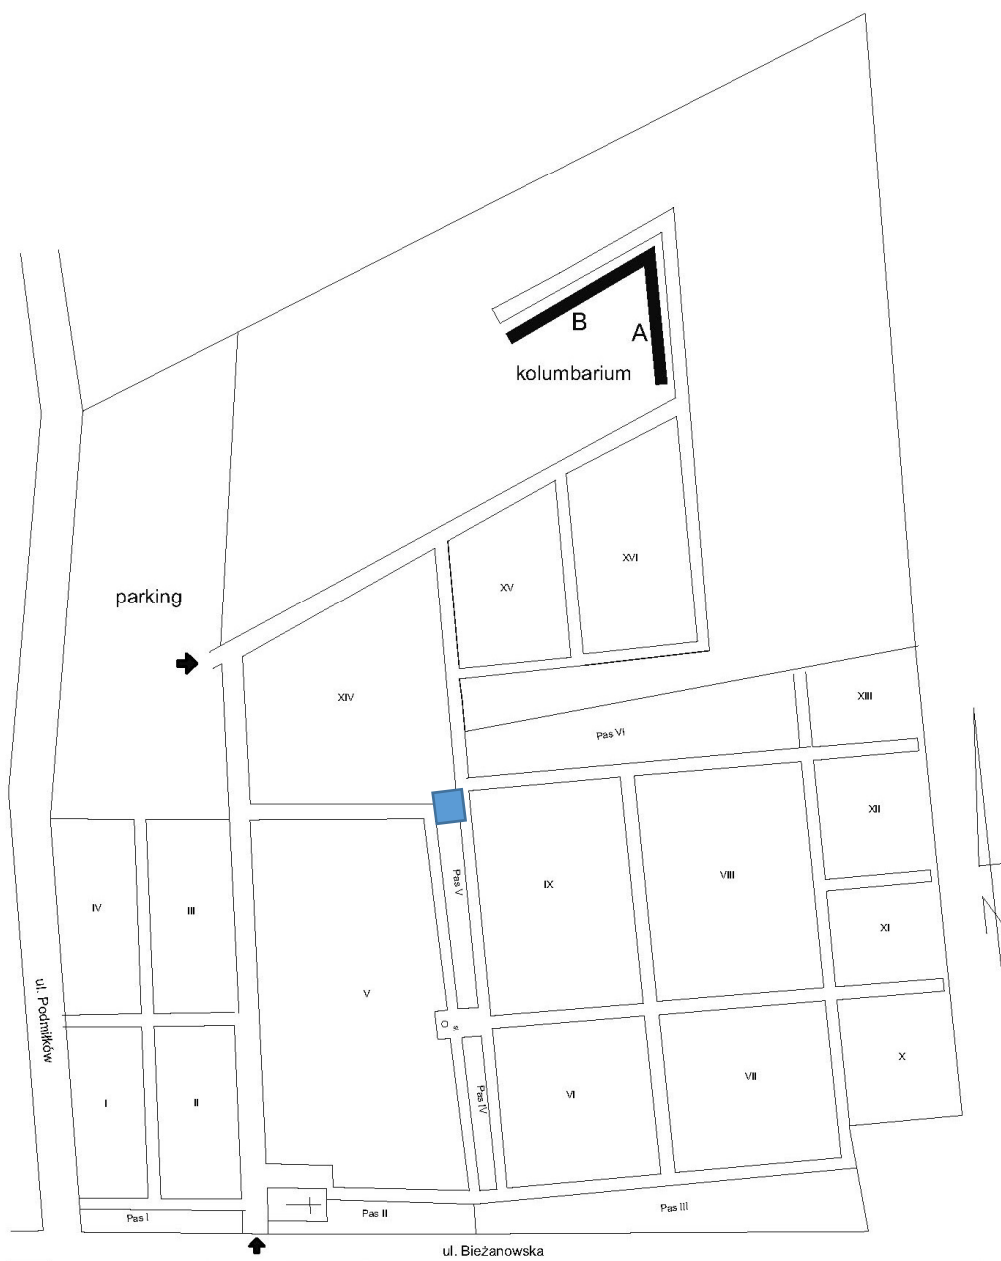

■ - Teren przeznaczony do oddania w dzierżawę (część działki 104/1, obr. 55 Podgórze)

Skala 1:1500

