




Załącznik graficzny
do zarządzenia Nr
Prezydenta Miasta Krakowa
z dnia

Teren przeznaczony do dzierżawy na cele:

-  zielen przydomowa
-  droga dojazdowa

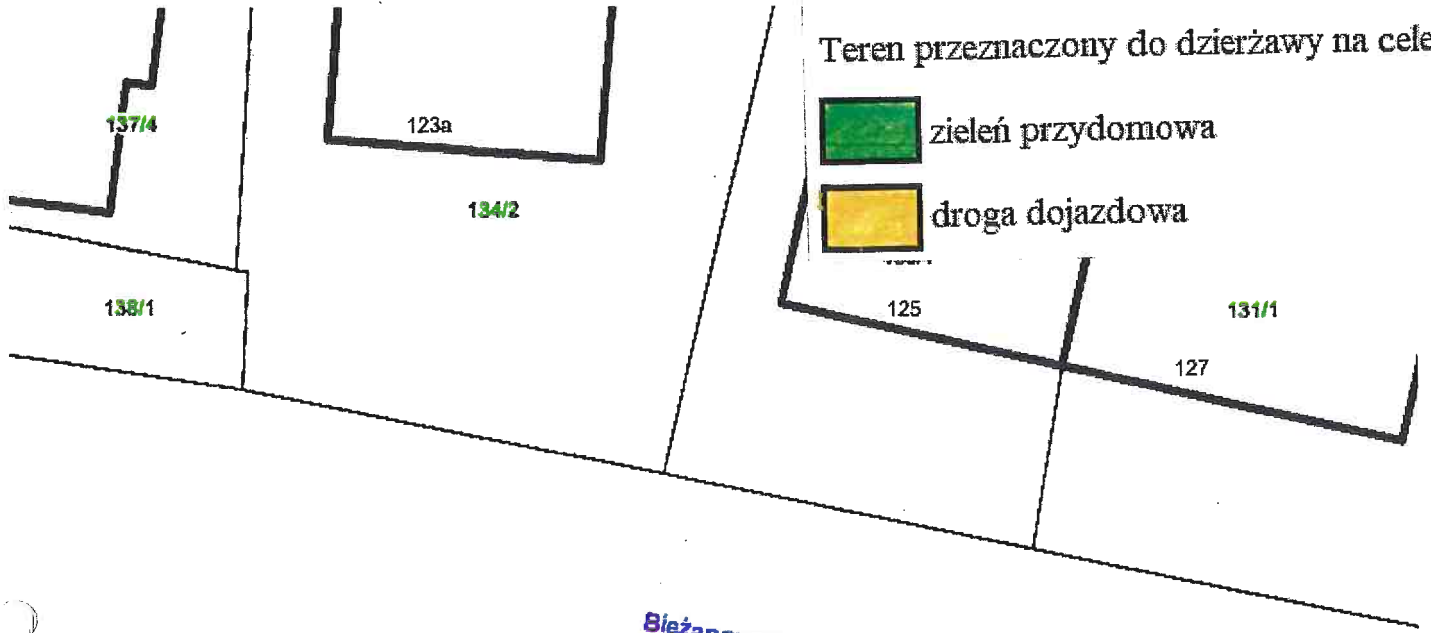

Bieżanowska
391/4



DYREKTOR WYDZIAŁU

Marta Witkiewicz

30.1.2014