


**MAPA DO CELÓW PRAWNYCH**  
do umowy dzierżawy  
Objekt: Działki nr 7/2, 10, 11, 12/2, 23/11, 501/2, 502/2, 548/5 obr. 0012 Podgórze

Arkusz 1 z 1

Legenda:  
--- zakres obszaru dzierżawy

**PRZEDSIĘBIORSTWO USŁUG  
INŻYNIERYJNO-BUDOWLANYCH**  
**"AIMAR"**  
Geodeta uprawniony nr 17166  
mgr inż. Aleksander Gbyl  
podpisem elektronicznym  
L. ks. rob.: 114/2021/AR  
30.11.2021r. Kraków

Województwo: małopolskie  
Powiat: M. Kraków  
Jedn. ewid.: 126104\_9 Podgórze  
Obręb: 0012 Podgórze

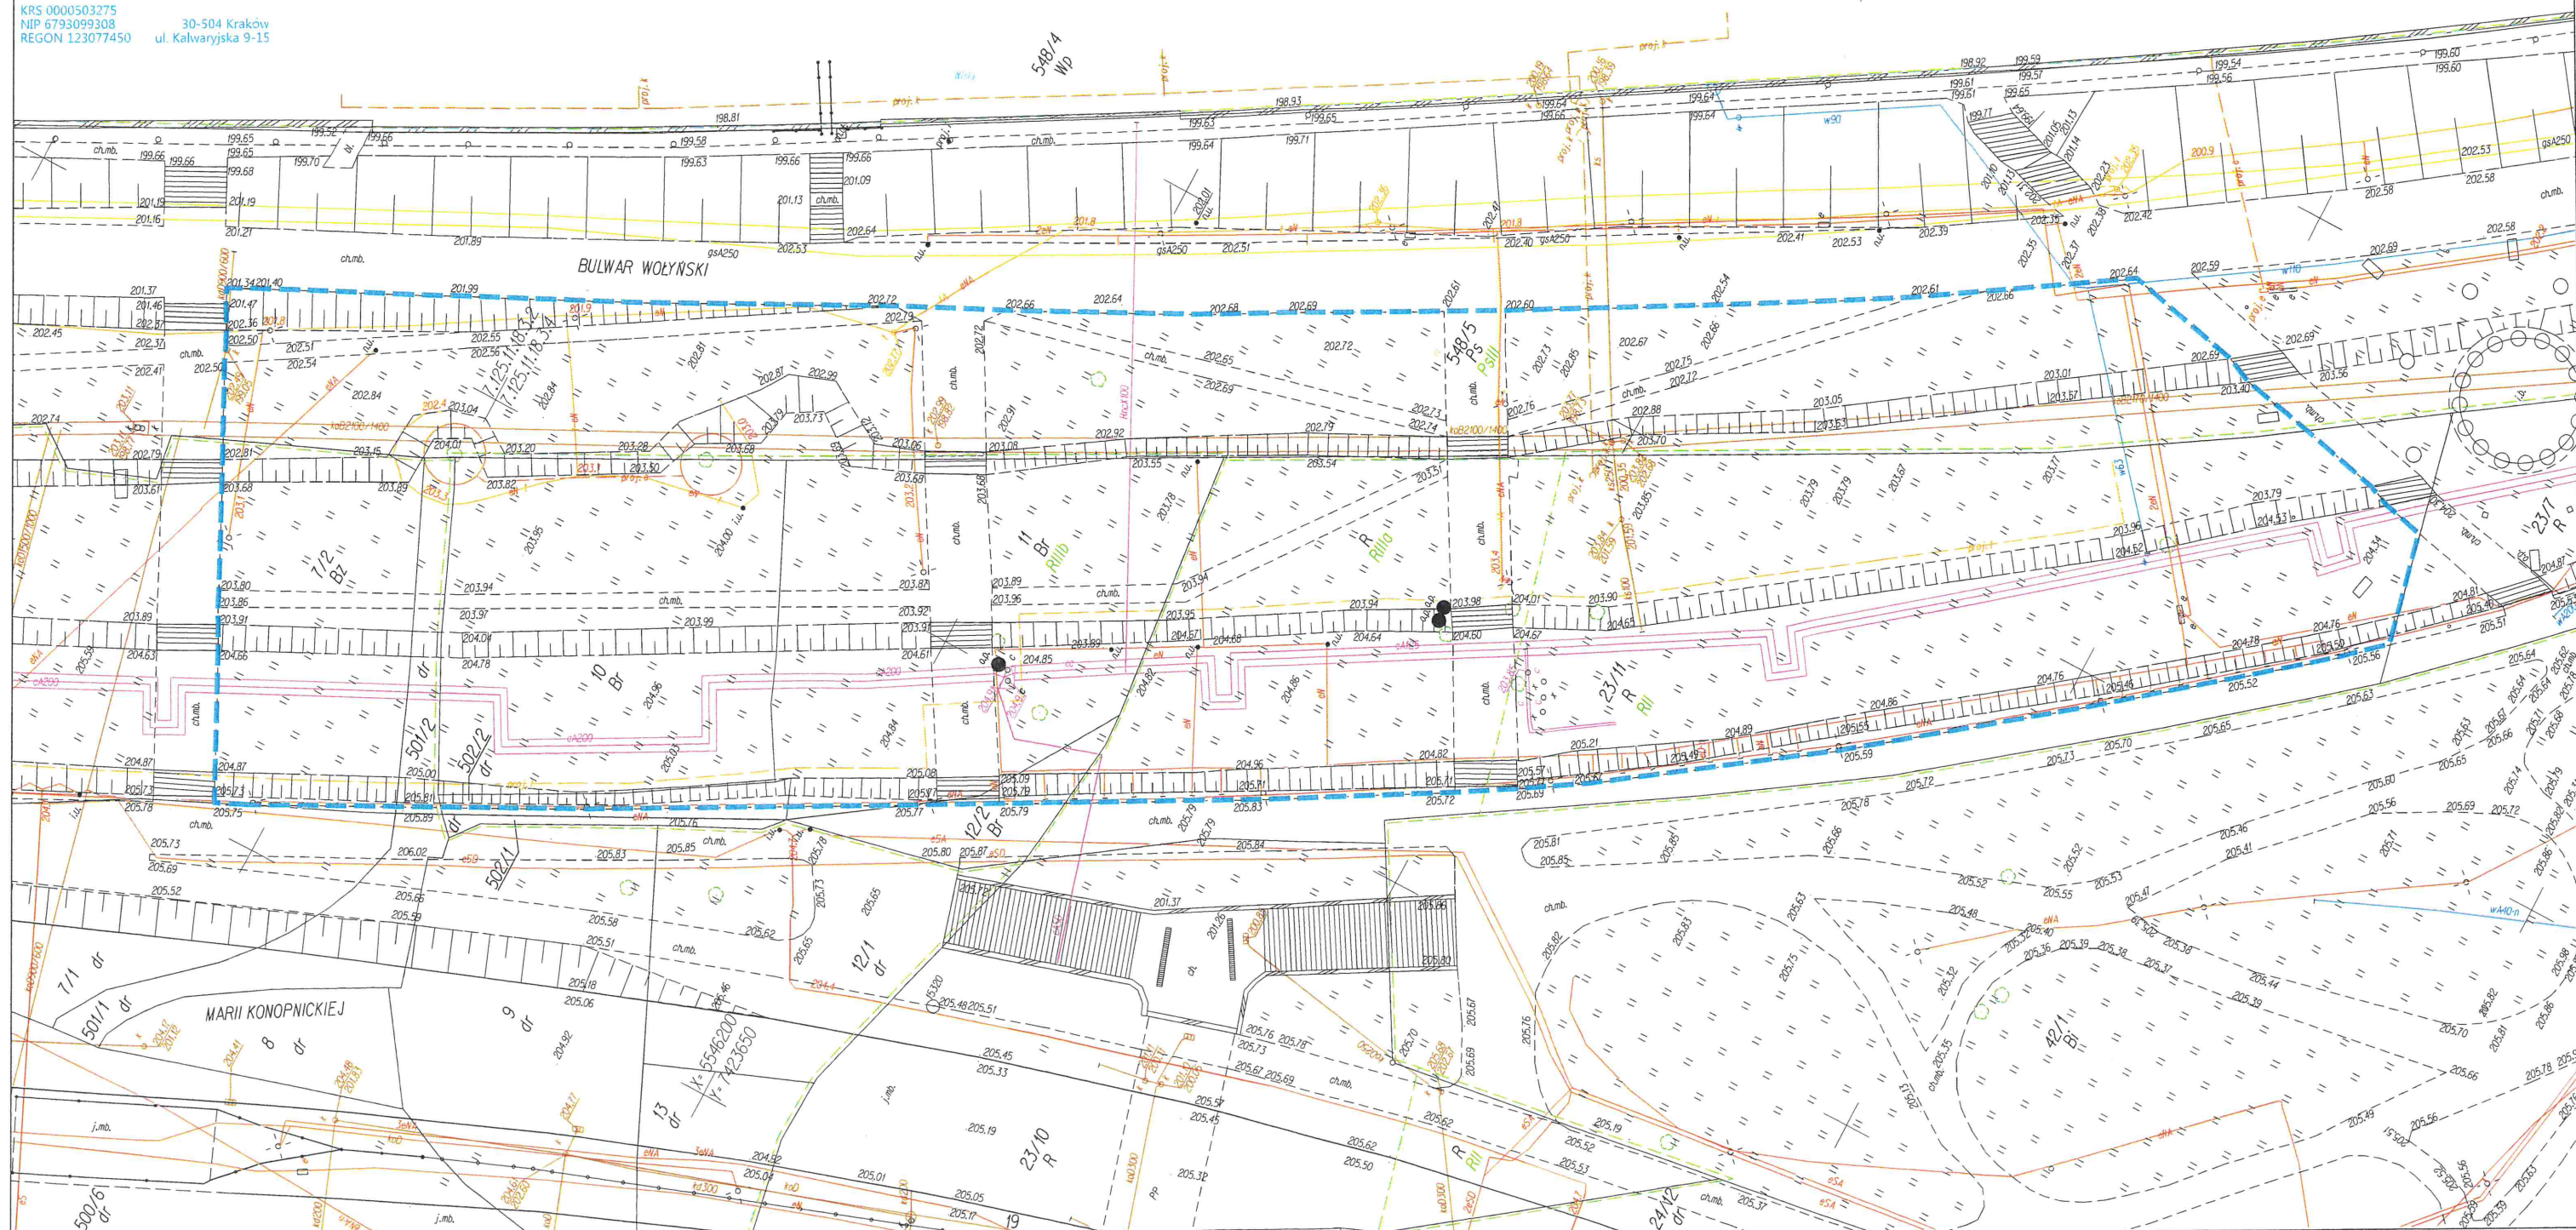

DYREKTOR WYDZIAŁU

Maria Witkiewicz

03-20220