
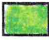


Załącznik graficzny  
do zarządzenia Nr  
Prezydenta Miasta Krakowa  
z dnia

Teren przeznaczony do dzierżawy na cele:

 obiekty gospodarcze (skład)

 zielen przydomowa

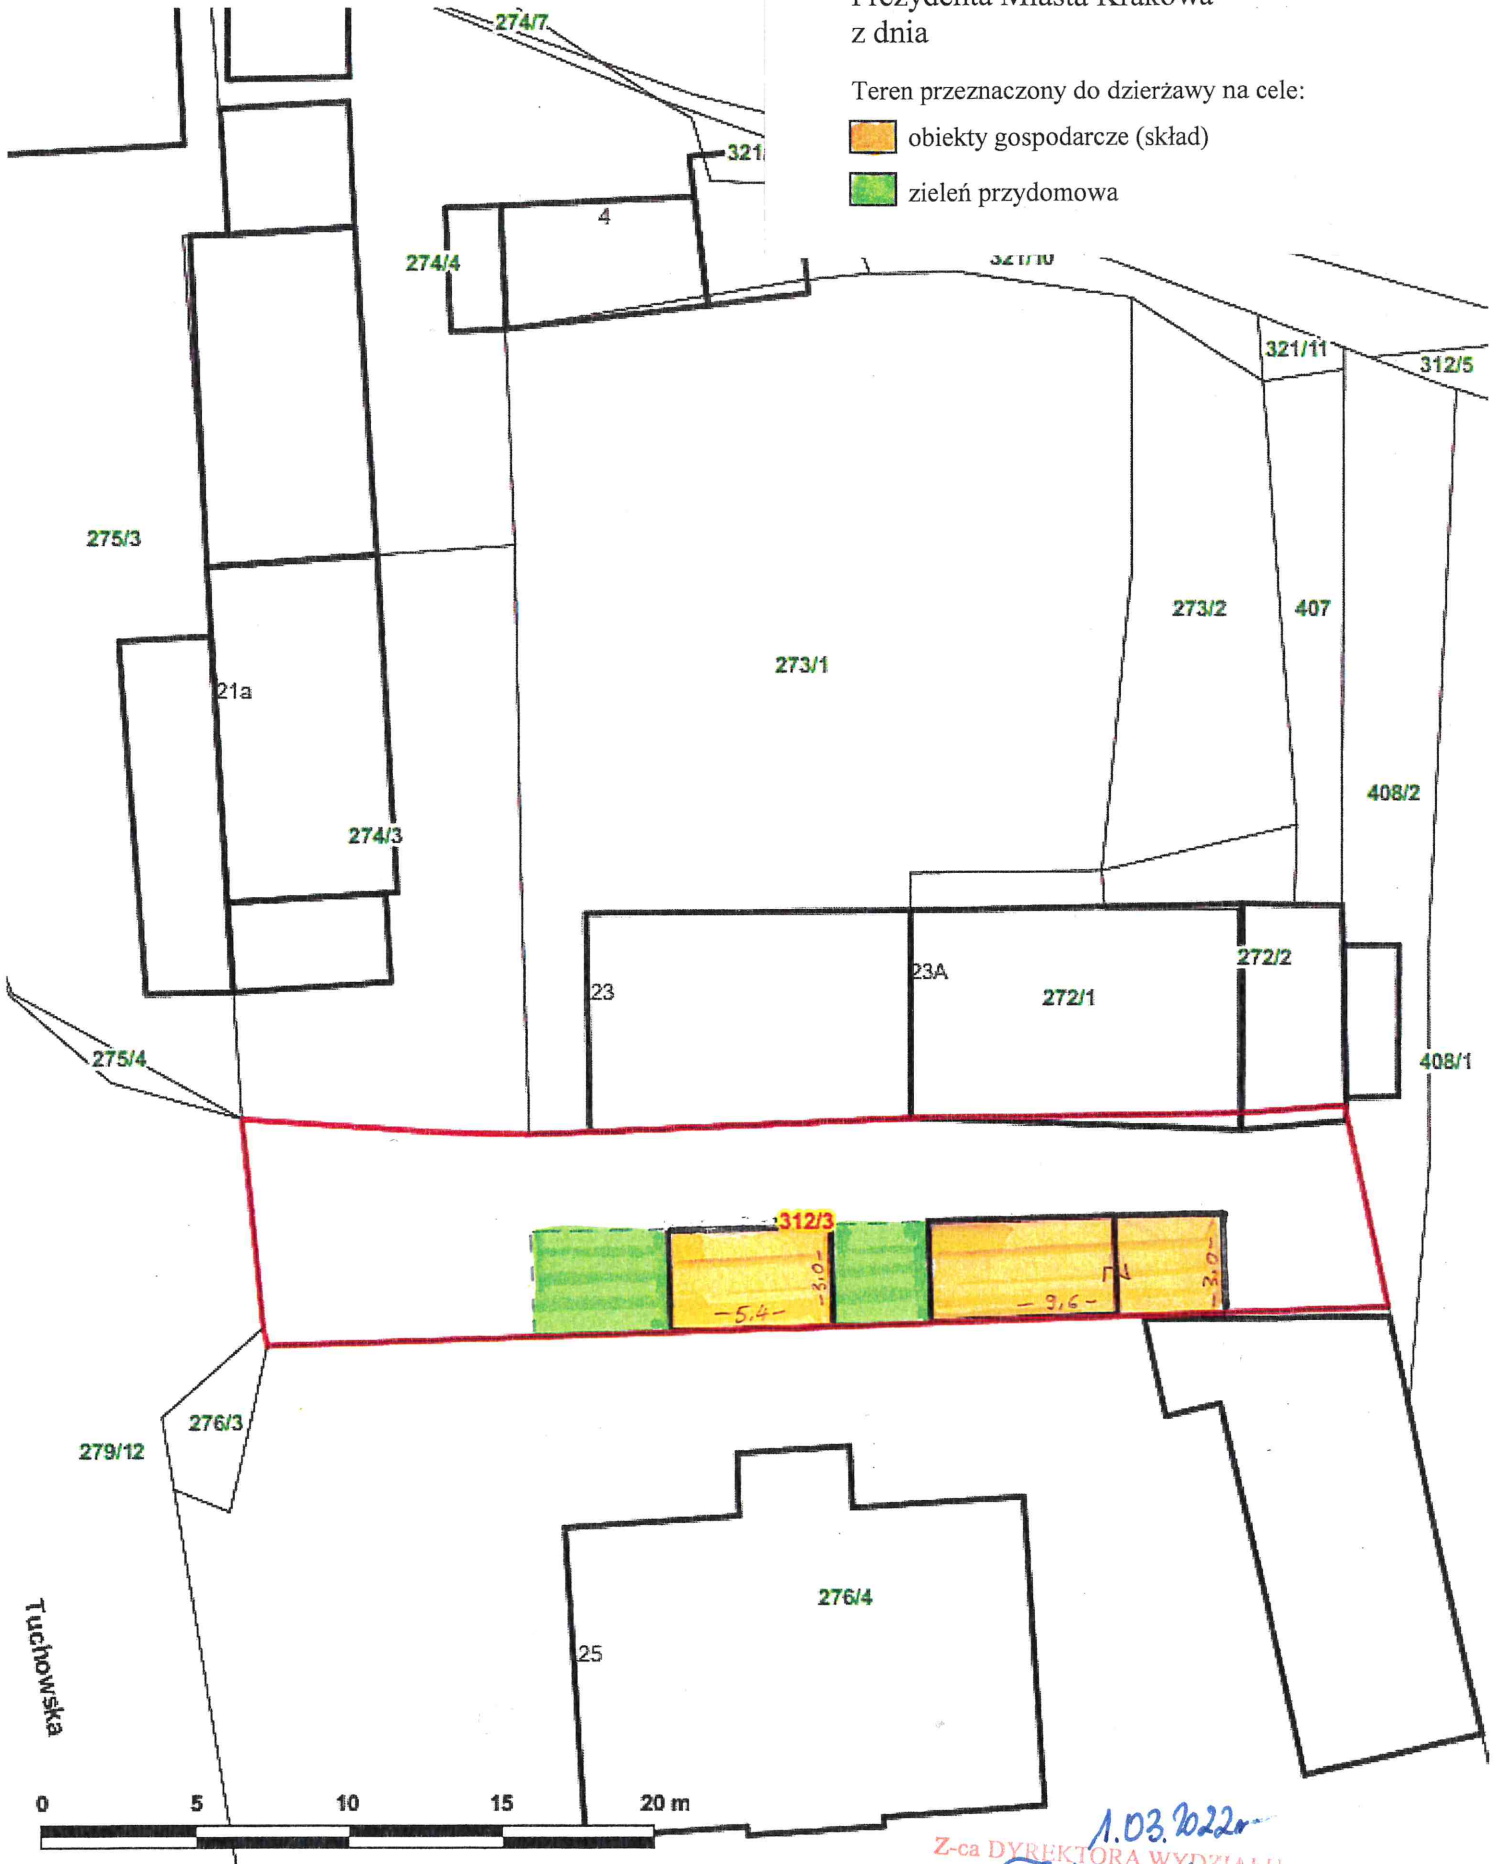

1.03.2020  
Z-ca DYREKTORA WYDZIAŁU  
*J. Kurysko*  
Zofia Kuryska