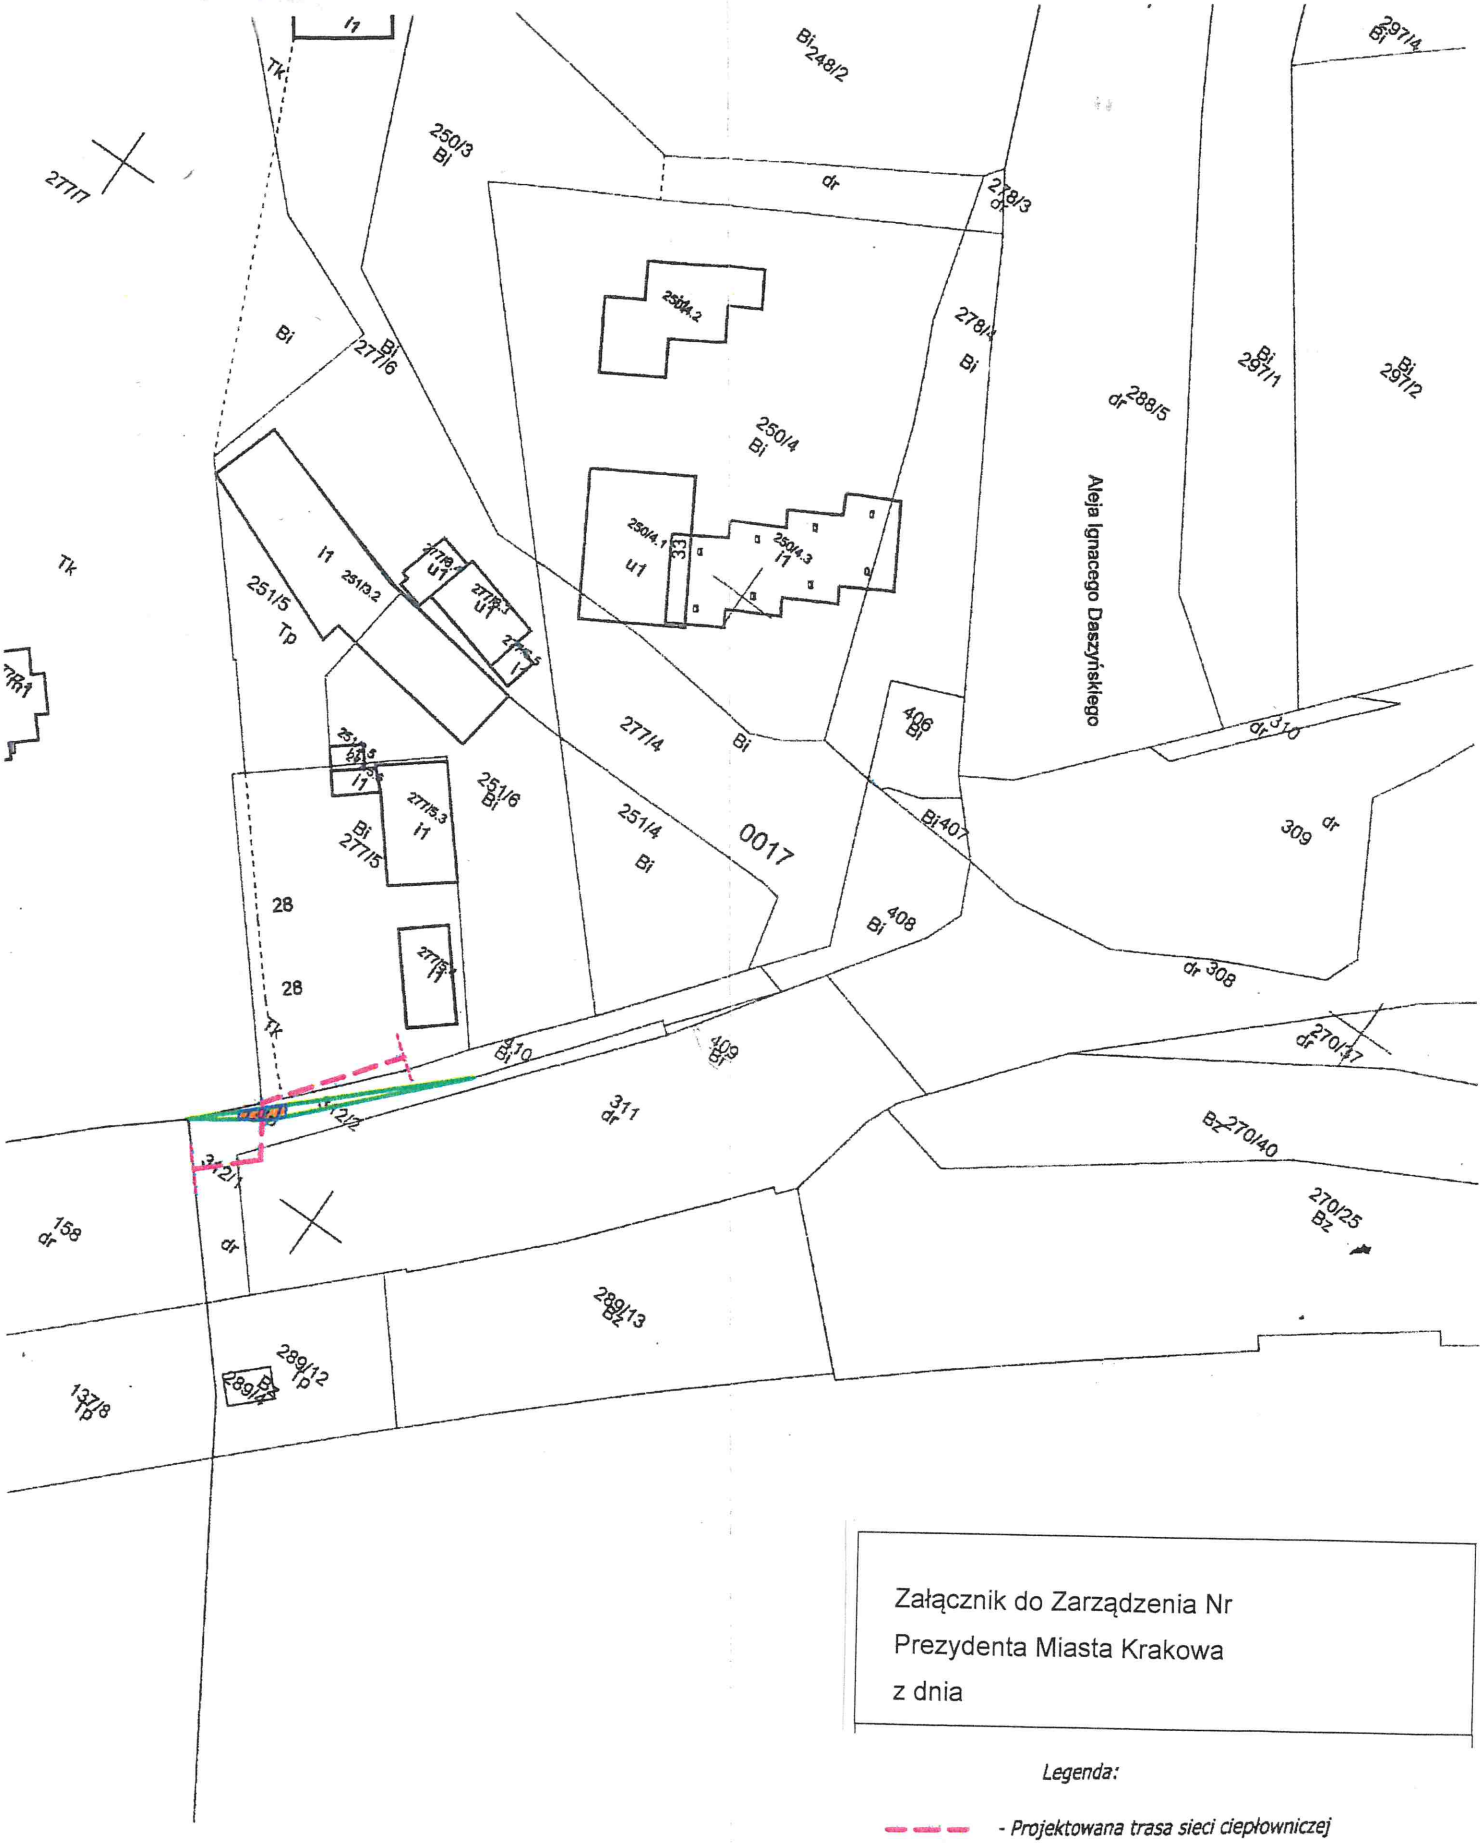

Załącznik do Zarządzenia Nr
Prezydenta Miasta Krakowa
z dnia

Legenda:

- *Projektowana trasa sieci ciepłowniczej*
- *Istniejąca trasa sieci ciepłowniczej*
- *Istniejąca komora ciepłownicza*
- *Pas służebności przesyłu*
- *Granice działek objętych wnioskiem*

DYREKTOR WYDZIAŁU
Maria Witkowicz