


URZĄD MIASTA KRAKOWA  
 WŁAŚCICIEL MIASTA  
 31-523 Kraków, ul. Kasprowicza 29

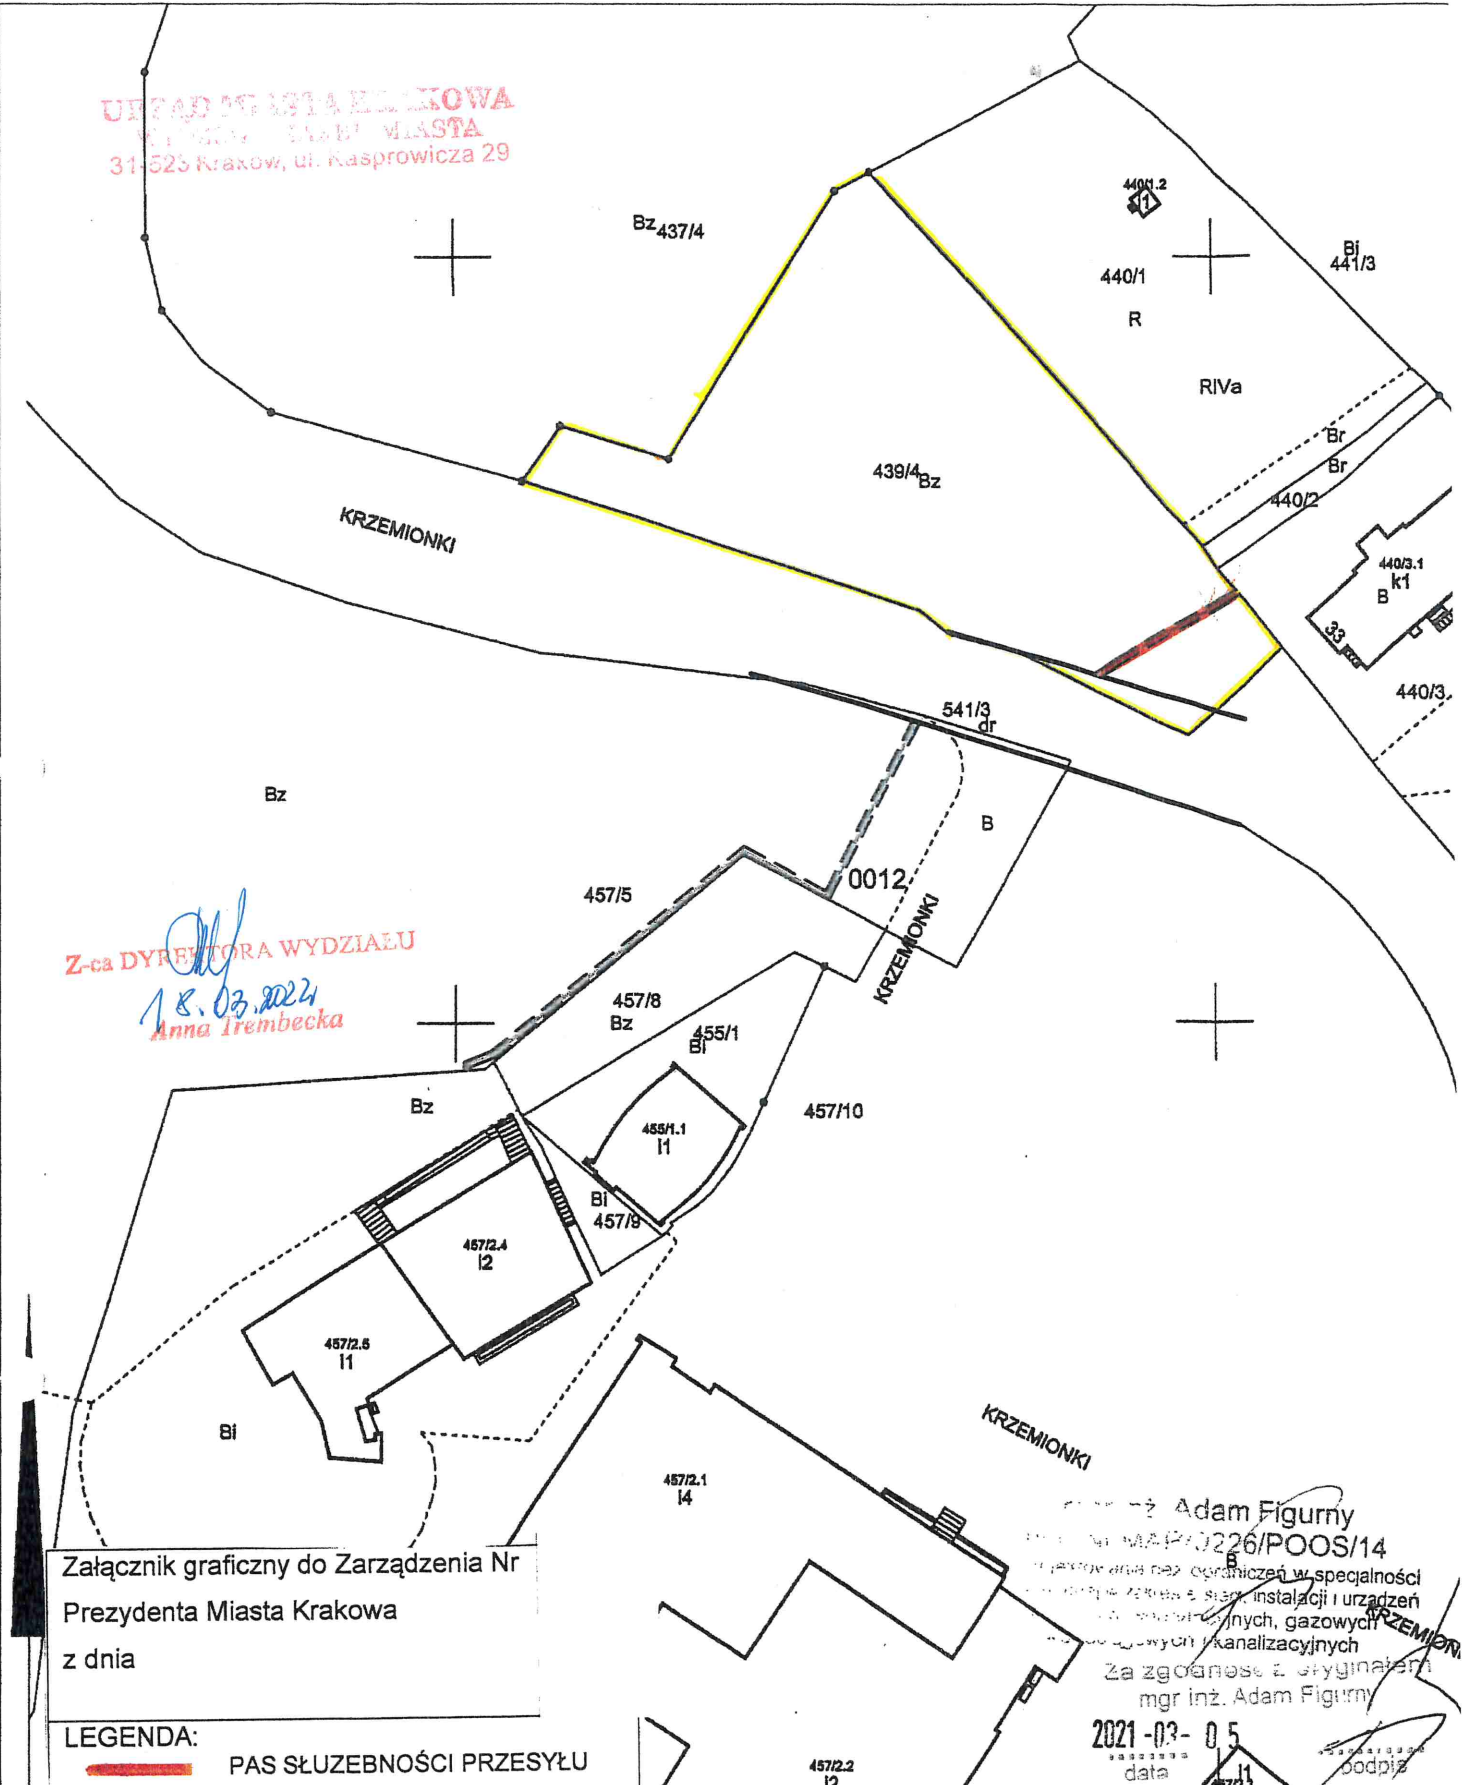

Z-ca DYREKTORA WYDZIAŁU  
 18.03.2024  
 Anna Irembecka

Załącznik graficzny do Zarządzenia Nr  
 Prezydenta Miasta Krakowa  
 z dnia

LEGENDA:  
 PAS SŁUŻEBNOŚCI PRZESYŁU

mgr inż. Adam Figurny  
 Nr projektu: MAPA/0226/POOS/14  
 Za zgodność z oryginałem  
 mgr inż. Adam Figurny  
 2021-03-05  
 data

**MAPA EWIDENCYJNA**  
 województwo: małopolskie  
 powiat: M. Kraków  
 jedn. ewid.: Podgórze  
 obręb: 0012  
 nr działki: 439/4  
 sekcja: 7.125.11.23.4  
 arkusz mapy w KUL:  
 skala: 1:1000  
 układ współrzędnych: 2000  
 stan na dzień: 31-01-2020  
 wykonano przez: Wojciech Wiecha

LEGENDA:  
 projektowane przyłącza gazowe PE Ø63 na działkach  
 - 439/4 o długości 21,40m  
 - 457/5 o długości 84,40m  
 linie rozgraniczające pas drogowy  
 pas służebności przesyłu 0,5m z obu stron gazociągu

PREZYDENT MIASTA KRAKOWA  
 GD-10.6642..... 1405 ..... 2020

Poświadczam zgodność niniejszej kopii z treścią materiału państwowego zasobu geodezyjnego i kartograficznego	
Organ prowadzący państwowy zasób geodezyjny i kartograficzny	PREZYDENT MIAST KRAKOWA
Nazwa materiału zasobu	mapa ewidencyjna
Identyfikator ewidencyjny materiału zasobu	3481-443/201
Data wykonania kopii	31-01-2020
Imię, nazwisko i podpis osoby reprezentującej organ	Wojciech Wiecha 