
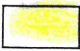


załącznik graficzny  
do uchwały Nr.....  
Rady Miasta Krakowa  
z dnia.....

 - nieruchomość gruntowa oznaczona nr działki 325/1  
położona w obrębie P-101, jednostka ewidencyjna  
Podgórze, zabudowana budynkiem użytkowym przy  
ul. Ks. Jerzego Popiełuszki Nr 42

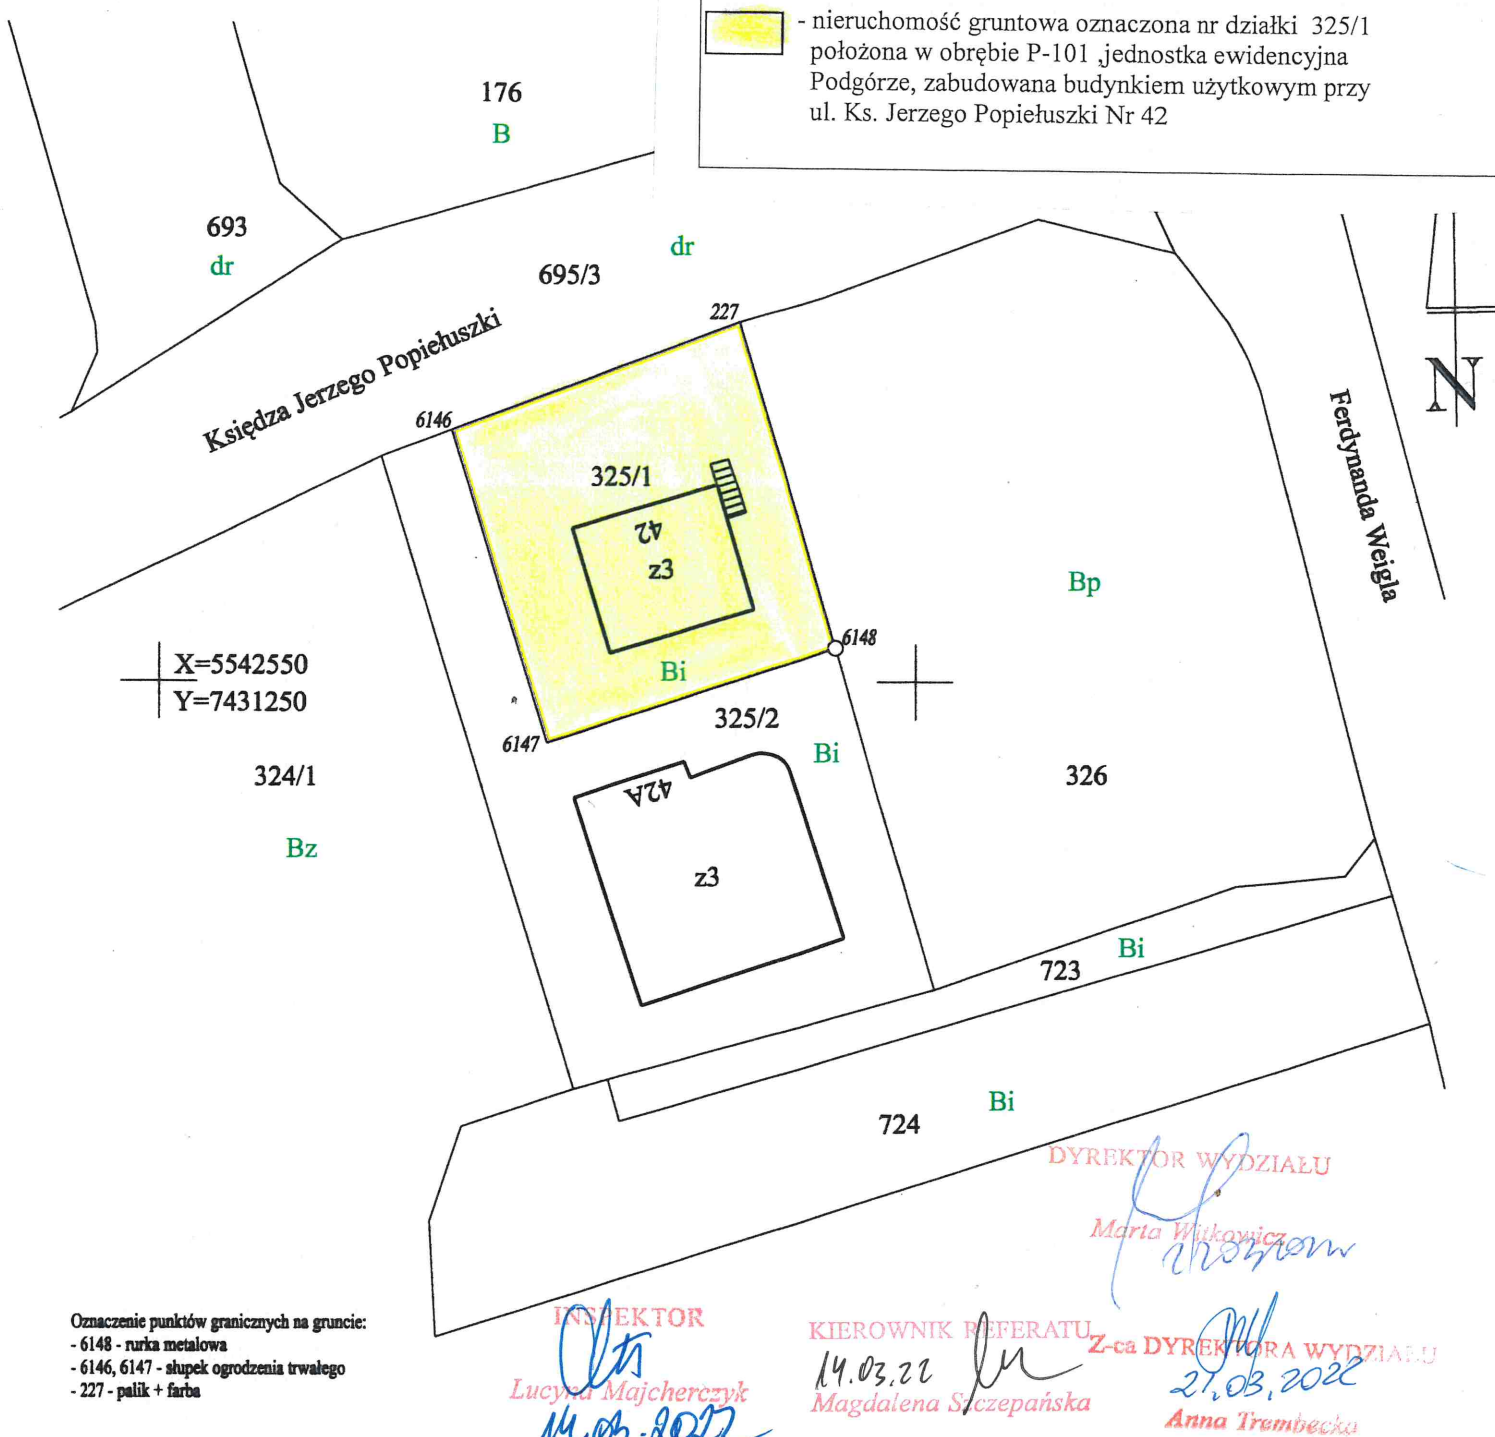

Oznaczenie punktów granicznych na gruncie:  
- 6148 - rurka metalowa  
- 6146, 6147 - słupki ogrodzenia trwałego  
- 227 - palił + farba

INSPEKTOR  
*Lucyna Majcherczyk*  
14.03.2022

KIEROWNIK REFERATU  
14.03.2022  
*Magdalena Szczepańska*

DYREKTOR WYDZIAŁU  
*Marta Wiśkiewicz*  
Z-ca DYREKTORA WYDZIAŁU  
21.03.2022  
*Anna Trambicka*

### MAPA DO CELÓW PRAWNYCH

Województwo: małopolskie  
Powiat: m. Kraków  
J. ewid.: 126104\_9 (Podgórze)  
Obręb ewid.: 126104\_9.0101 (P-101)  
Adres: ul. Księża Jerzego Popiełuszki

Arkusz mapy: 7.124.12.13.1.3  
Skala 1 : 500  
układ współrzędnych: "2000"  
poziom odniesiona PL-EVRF2007-NH

Poświadczam, że niniejszy dokument został opracowany  
w wyniku prac, których rezultaty zawiera  
operat techniczny włożony do ewidencji materiałów  
państwowego zasobu geodazyjnego i kartograficznego.

126104\_9.0101.325/1  
Powierzchnia działki: 0,0445 (Bi)  
Stan prawny: KR1P/00057626/3

Sporządził: mgr inż. geodezji  
Janusz Jarosz  
30-384 KRKAÓW, ul. Przemiaraki 20c  
upr. zaw. nr: 13674 wyd. przez MGPIB  
L.ks.rob. 34/2021  
Kraków, dn. 31.08.2021r.  
*Janusz Jarosz*

Nazwa organu prowadzącego państwowy zasób geodazyjny i kartograficzny	PREZYDENT MIASTA KRAKOWA
Identyfikator ewidencyjny operatu technicznego	P.1261.2021.7668
Data przyjęcia operatu technicznego do zasobu	z uchwały PREZYDENTA MIASTA 09.09.2021
Imię, nazwisko i podpis osoby reprezentującej organ	<i>Marcin Kwarczek</i> Główny Specjalista w Wydziale Geodezji

31.08.2021 r.  
Ks. rob.: 34/2021  
GD.13-6640.6826.2021