


Załącznik nr 2  
do zarządzenia Nr 874/2022  
Prezydenta Miasta Krakowa  
z dnia 5 kwietnia 2022 r.

Skala 1:6000

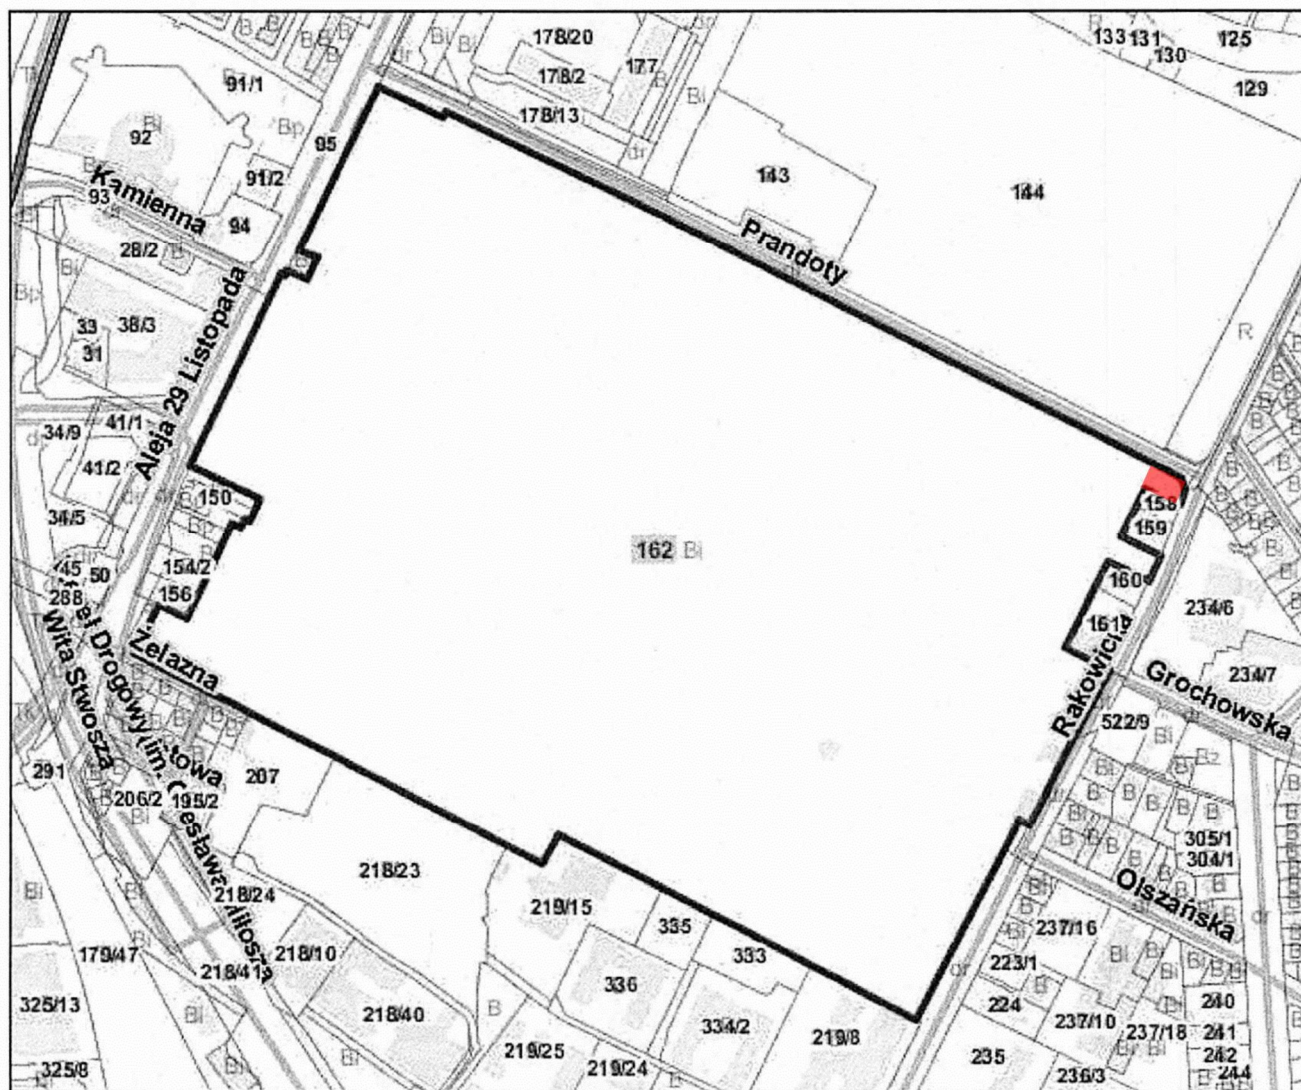

Teren przeznaczony do oddania w dzierżawę (część działki 162, obr. 7 Śródmieście)