


Załącznik graficzny do
Zarządzenia Nr
Prezydenta Miasta Krakowa
z dnia

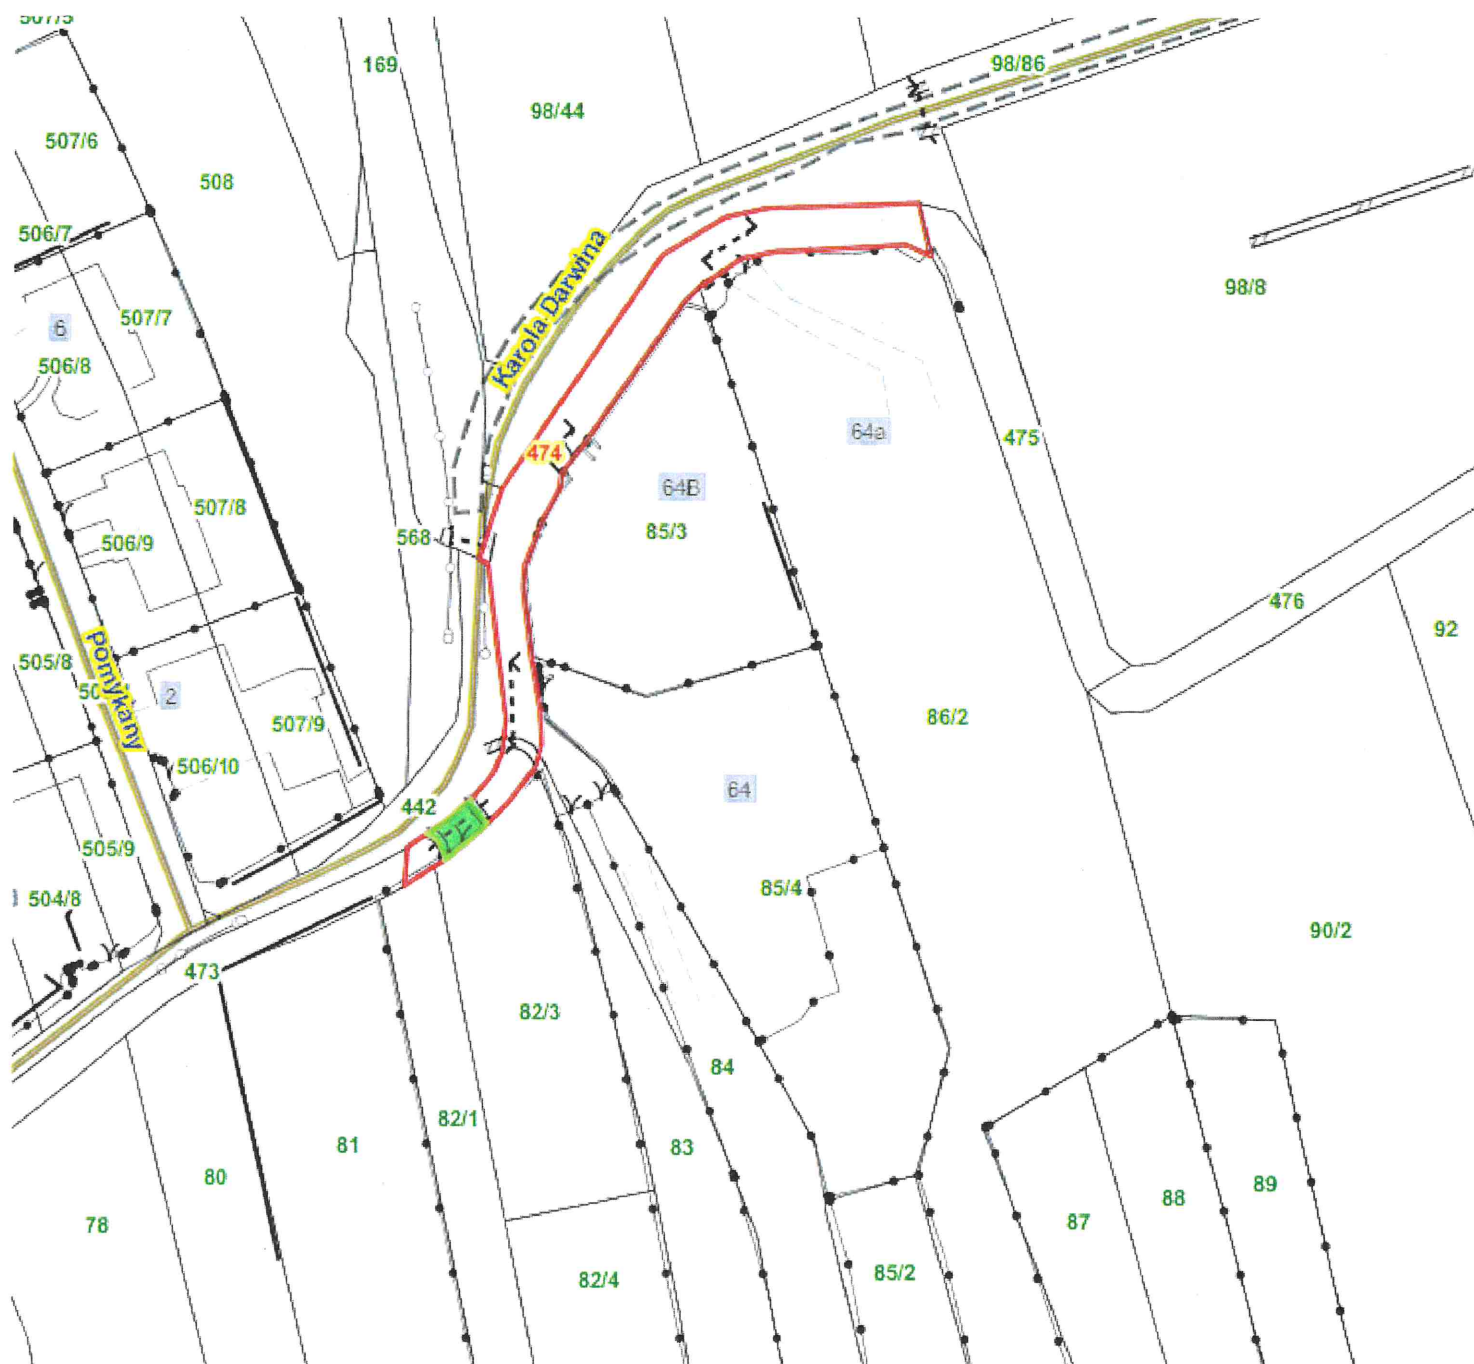

Skala: 1:1000

 część nr 474, obręb 12 – Nowa Huta przeznaczona do oddania w dzierżawę

DYREKTOR WYDZIAŁU

Marta Wilkowska

