


Załącznik graficzny do  
Zarządzenia Nr  
Prezydenta Miasta Krakowa  
z dnia

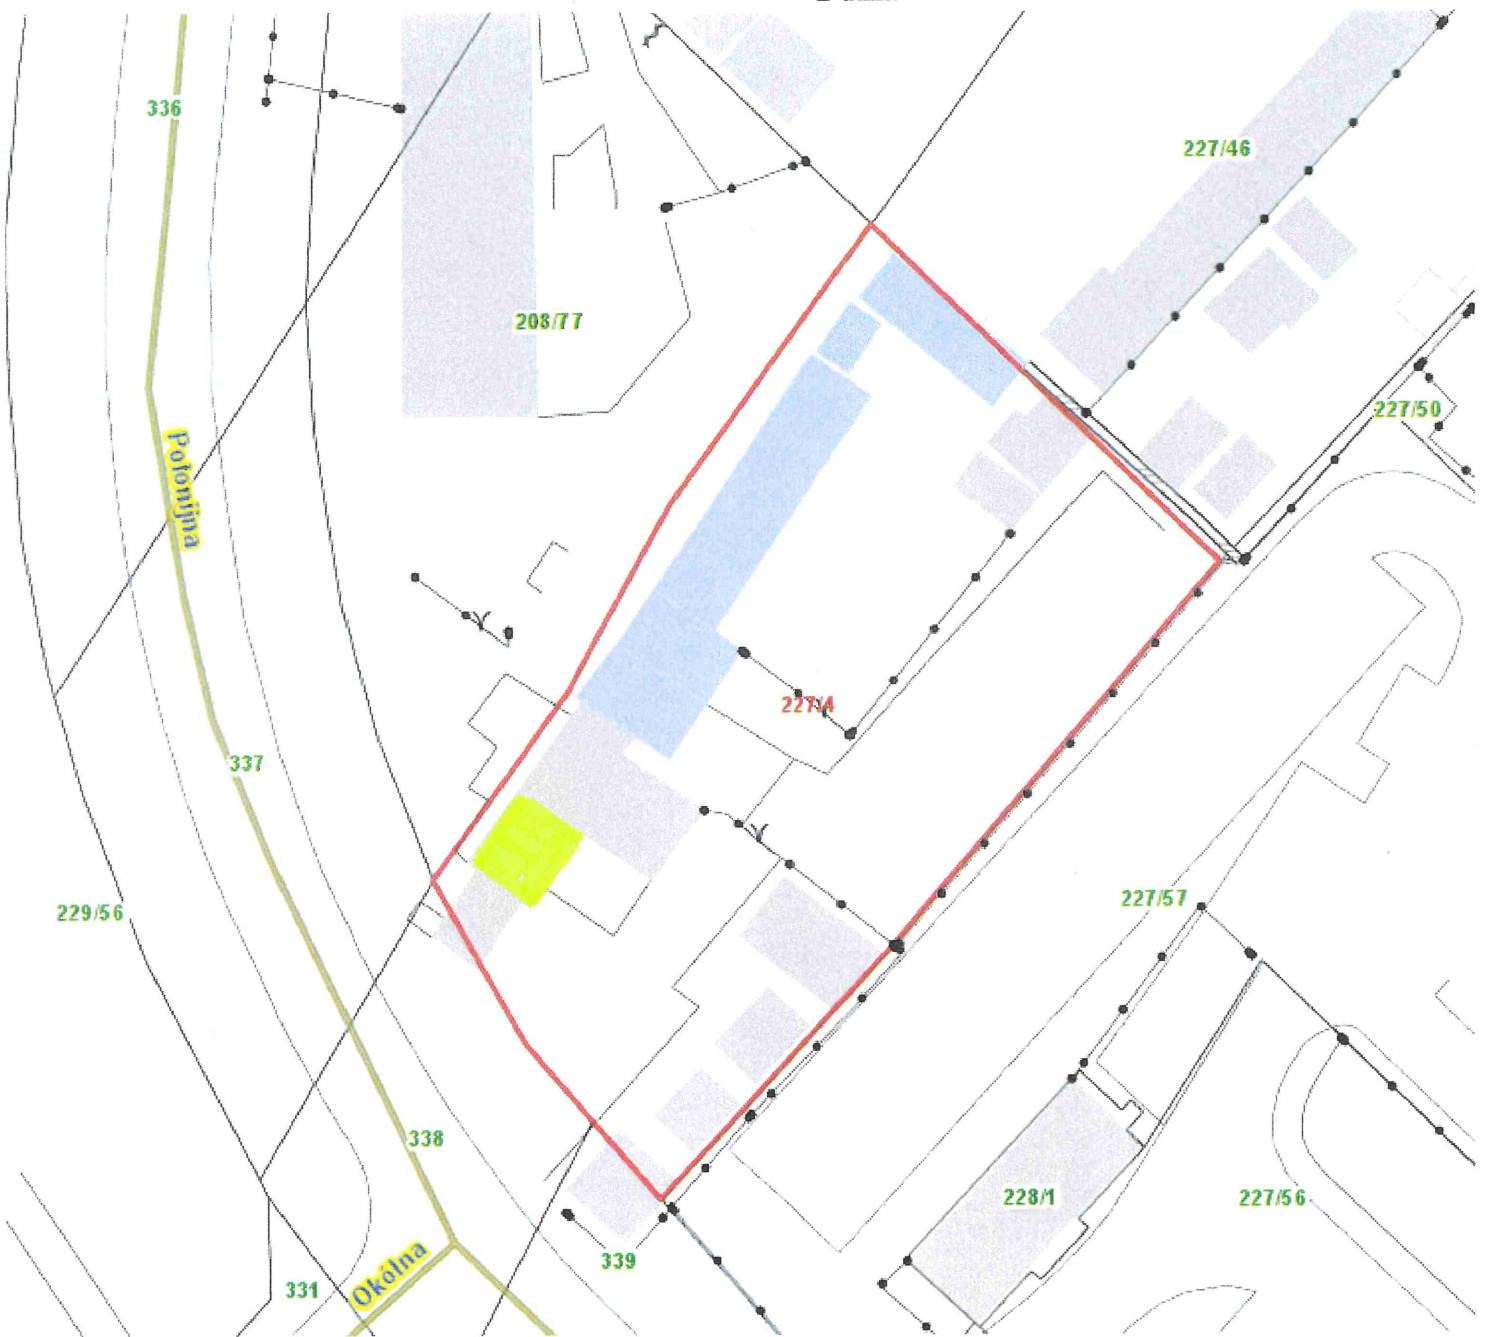

Skala: 1:500

**TEREN PRZEZNACZONY DO ODDANIA W DZIERŻAWĘ**

 część nr 227/4, obręb 50 – Podgórze przeznaczona do oddania w dzierżawę

DYREKTOR WYDZIAŁU

Marta Wiskowicz

28 04 2013