


Załącznik graficzny do Zarządzenia Prezydenta Miasta Krakowa

Nr \_\_\_\_\_ z dnia \_\_\_\_\_

Legenda

 pas służebności przesyłu

 granica działki

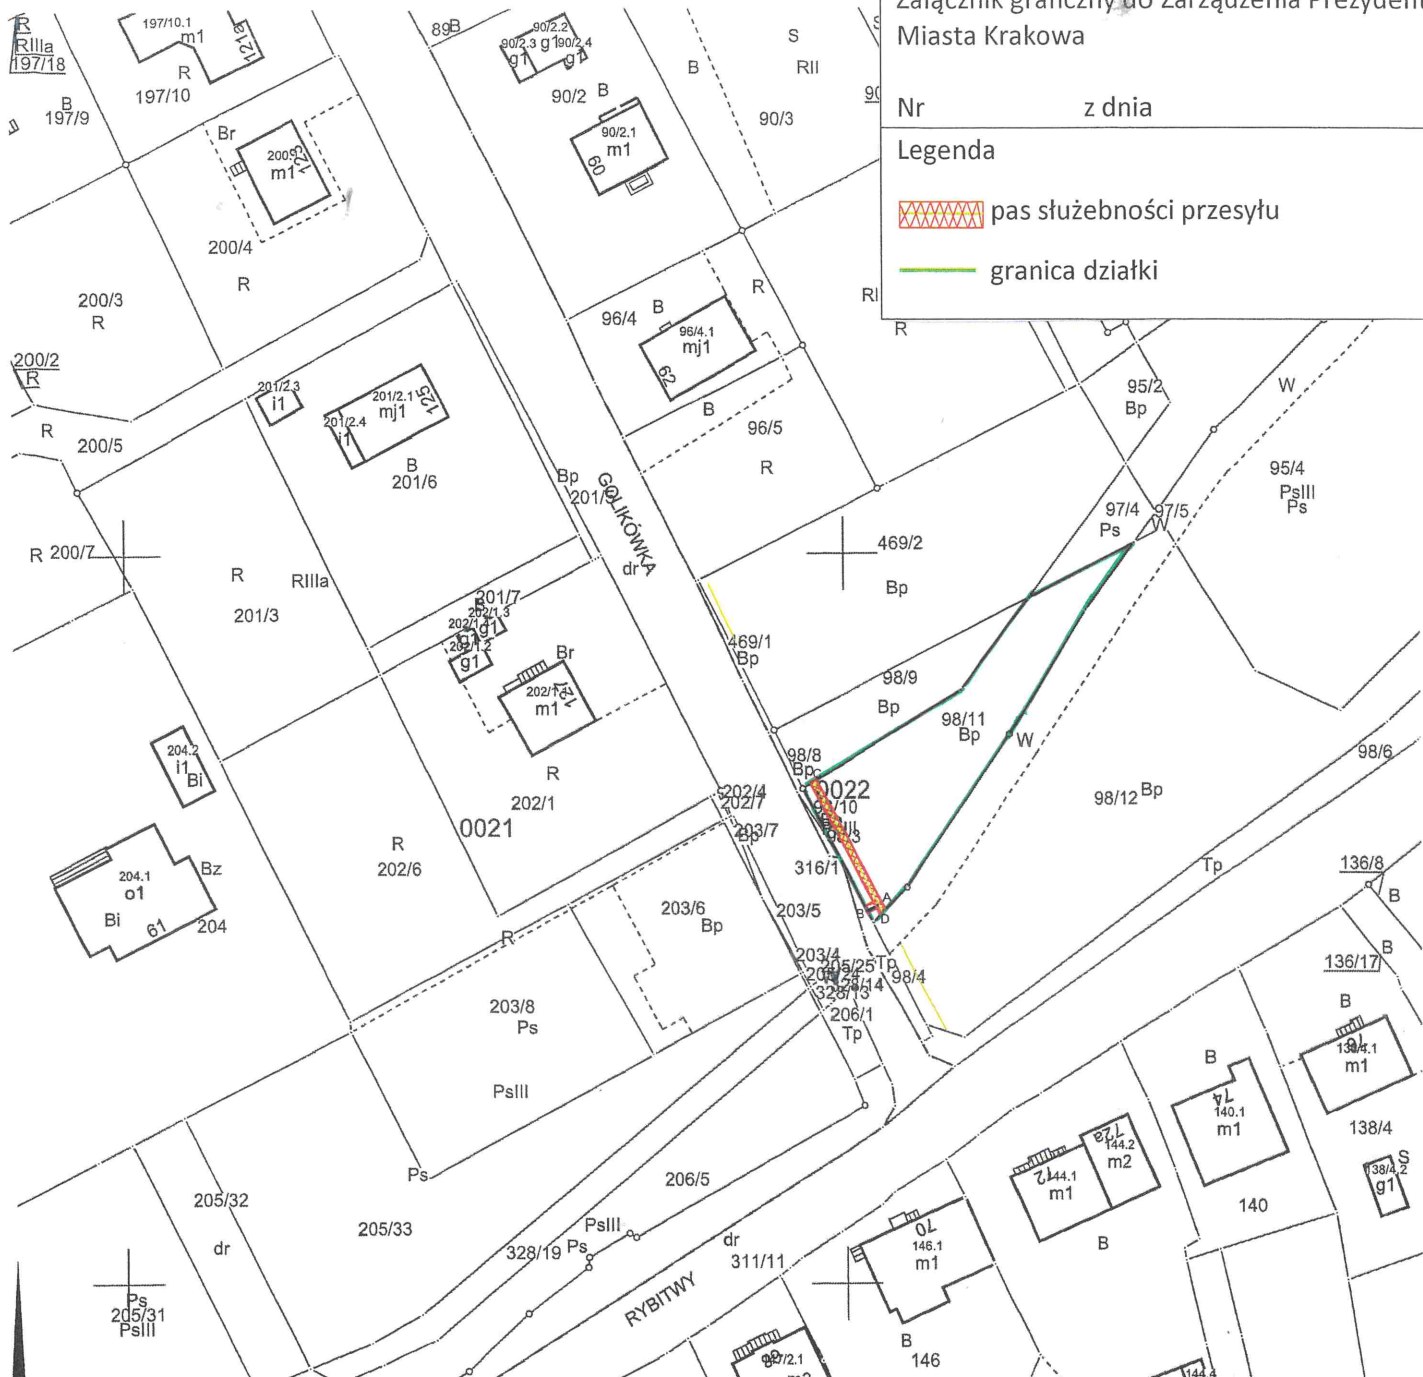

Istniejąca infrastruktura gazowa

Nr działki	Oznaczenie na mapie	Typ [przyłącze/sieć]	Ciśnienie [średnie/niskie]	Średnica [mm]	Materiał [PE/stal]	Długość [m]	Pas Zajętości [m]	Powierzchnia zajętości na działce [m <sup>2</sup> ]
98/11	C-D	sieć	Średnie	32	stal	20,4	1	20,4

Projektowana infrastruktura gazowa

Nr działki	Oznaczenie na mapie	Typ [przyłącze/sieć]	Ciśnienie [średnie/niskie]	Średnica [mm]	Materiał [PE/stal]	Długość [m]	Pas Zajętości [m]	Powierzchnia zajętości na działce [m <sup>2</sup> ]
98/11	A-B	przyłącze	Średnie	25	PE	3	1	3

MAPA EWIDENCYJNA

województwo: małopolskie  
powiat: M. Kraków  
jedn. ewid.: Podgórze  
obręb: 0021  
nr działki: 203/6  
sekcja: 7.125.12.22.2  
arkusz mapy w KUL:  
skala: 1:1000  
układ współrzędnych: 2000  
stan na dzień: 12-07-2022  
wykonano przez: Alicja Wójciak

*Alicja Wójciak*

PREZYDENT MIASTA KRAKOWA

GD-10.6642.....10800.....2022

Poświadczam zgodność niniejszej kopii z treścią materiału państwowego zasobu geodezyjnego i kartograficznego	
Organ prowadzący państwowy zasób geodezyjny i kartograficzny	PREZYDENT MIASTA KRAKOWA
Nazwa materiału zasobu	mapa ewidencyjna
Identyfikator ewidencyjny materiału zasobu	3547-350/2020
Data wykonania kopii	12-07-2022
Imię, nazwisko i podpis osoby reprezentującej organ	z up. PREZYDENTA MIASTA

*Alicja Wójciak*  
Starszy Inspektor  
w Wydziale Geodezji