



Teren przeznaczony do dzierżawy na cel:

 ogródek działkowy

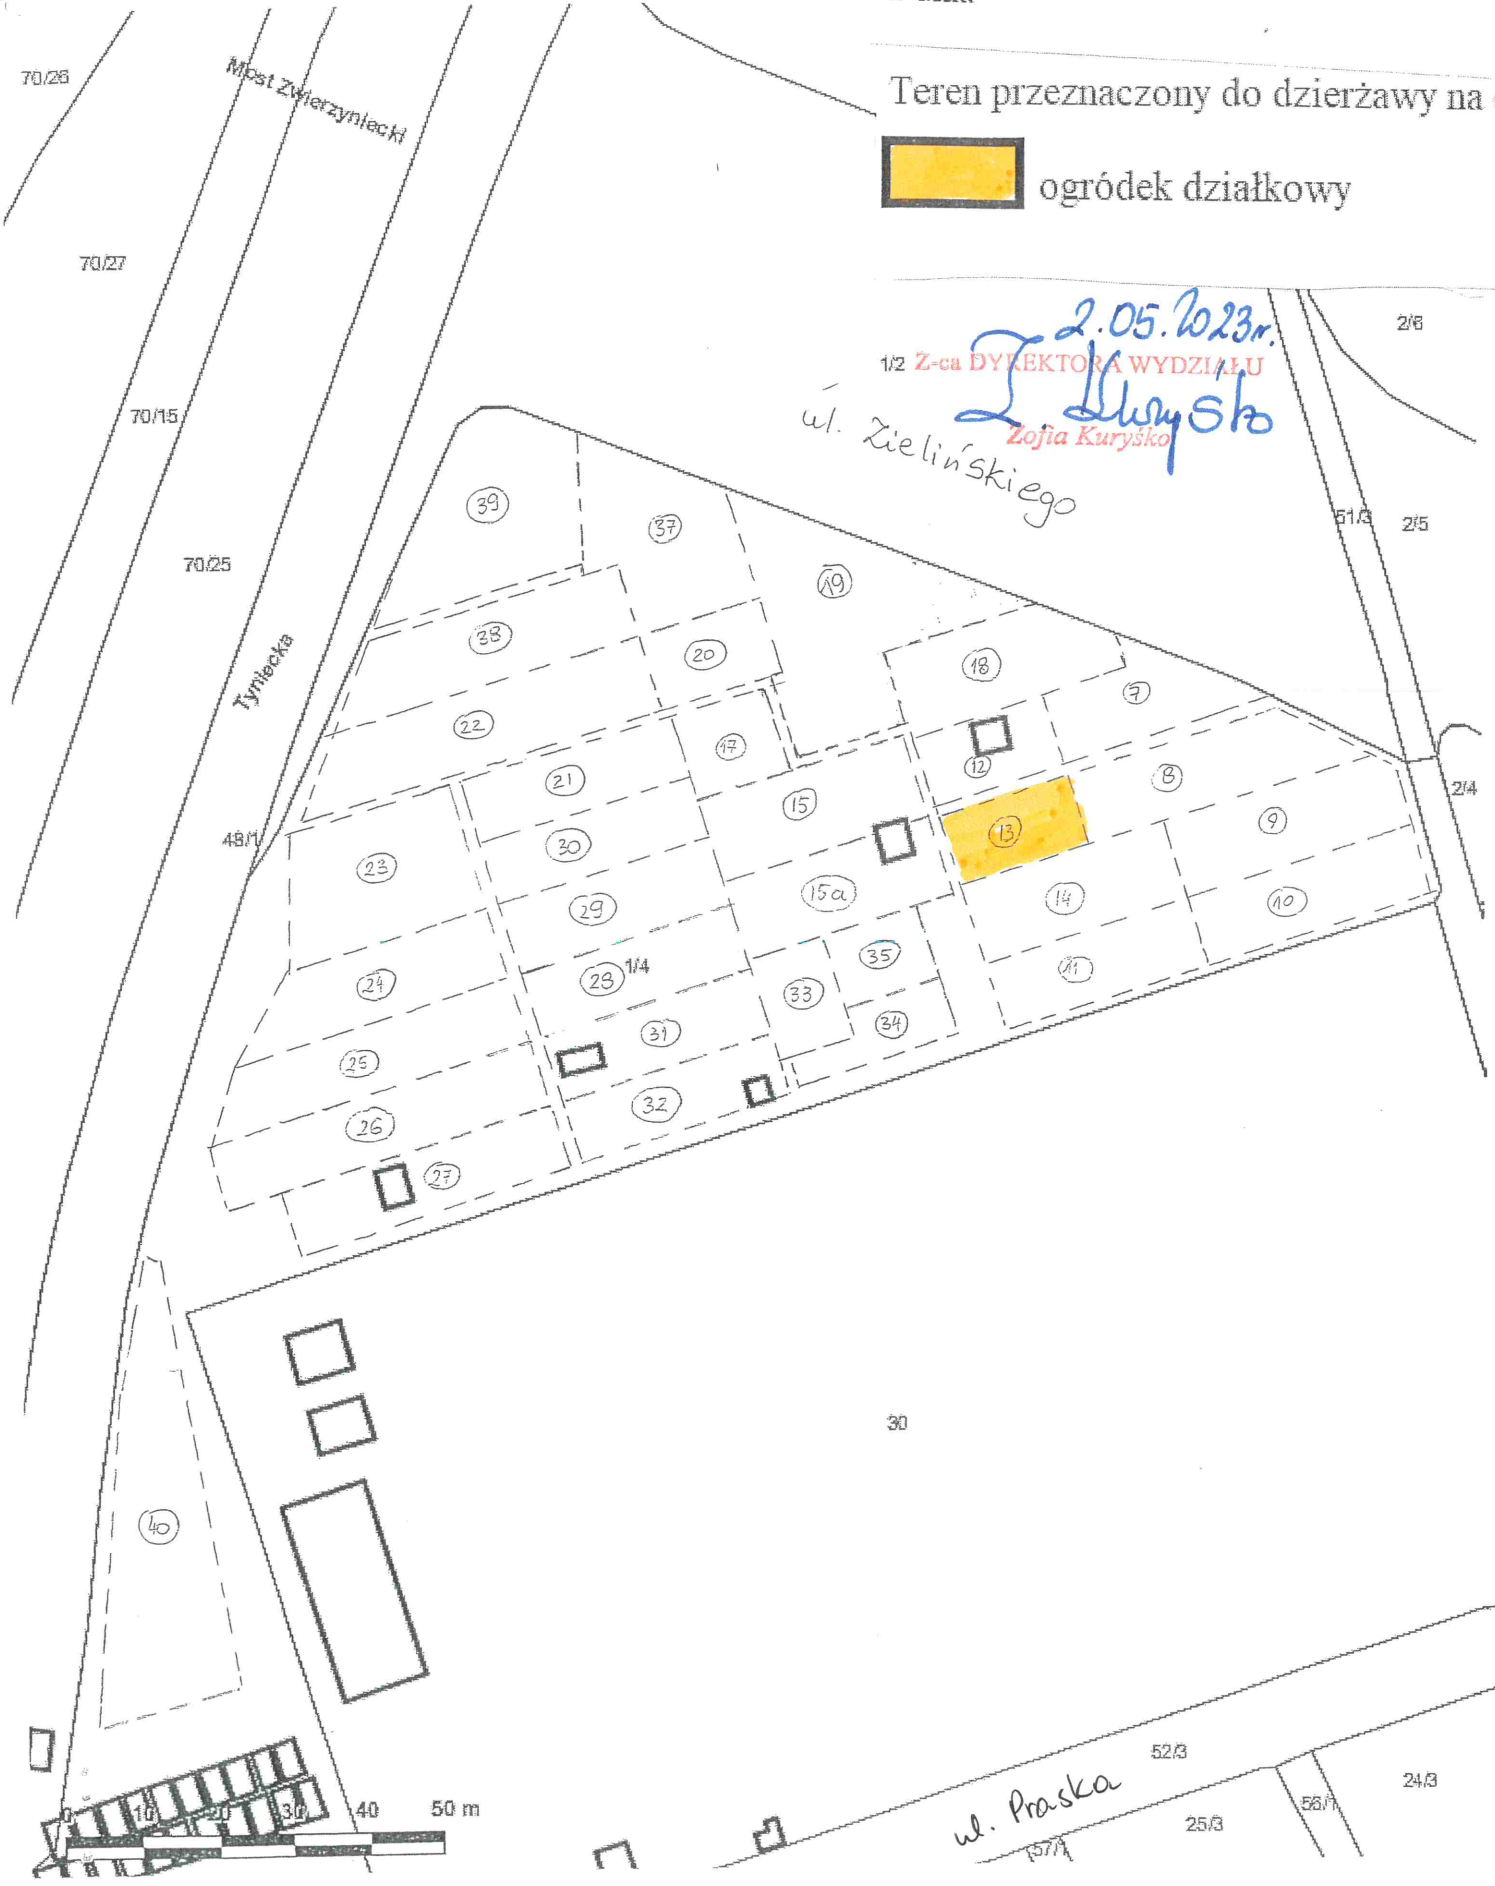

2.05.2023r.  
1/2 Z-ca DYREKTORA WYDZIAŁU  
Zofia Kuryśko  
ul. Zielińskiego

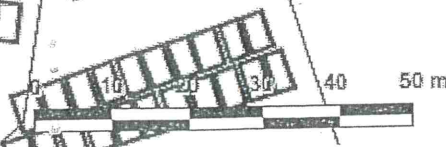

Skala: 1:1000