


URZĄD MIASTA KRAKOWA
WYDZIAŁ SKARBU MIASTA
31-523 Kraków, ul. Kasprowicza 29

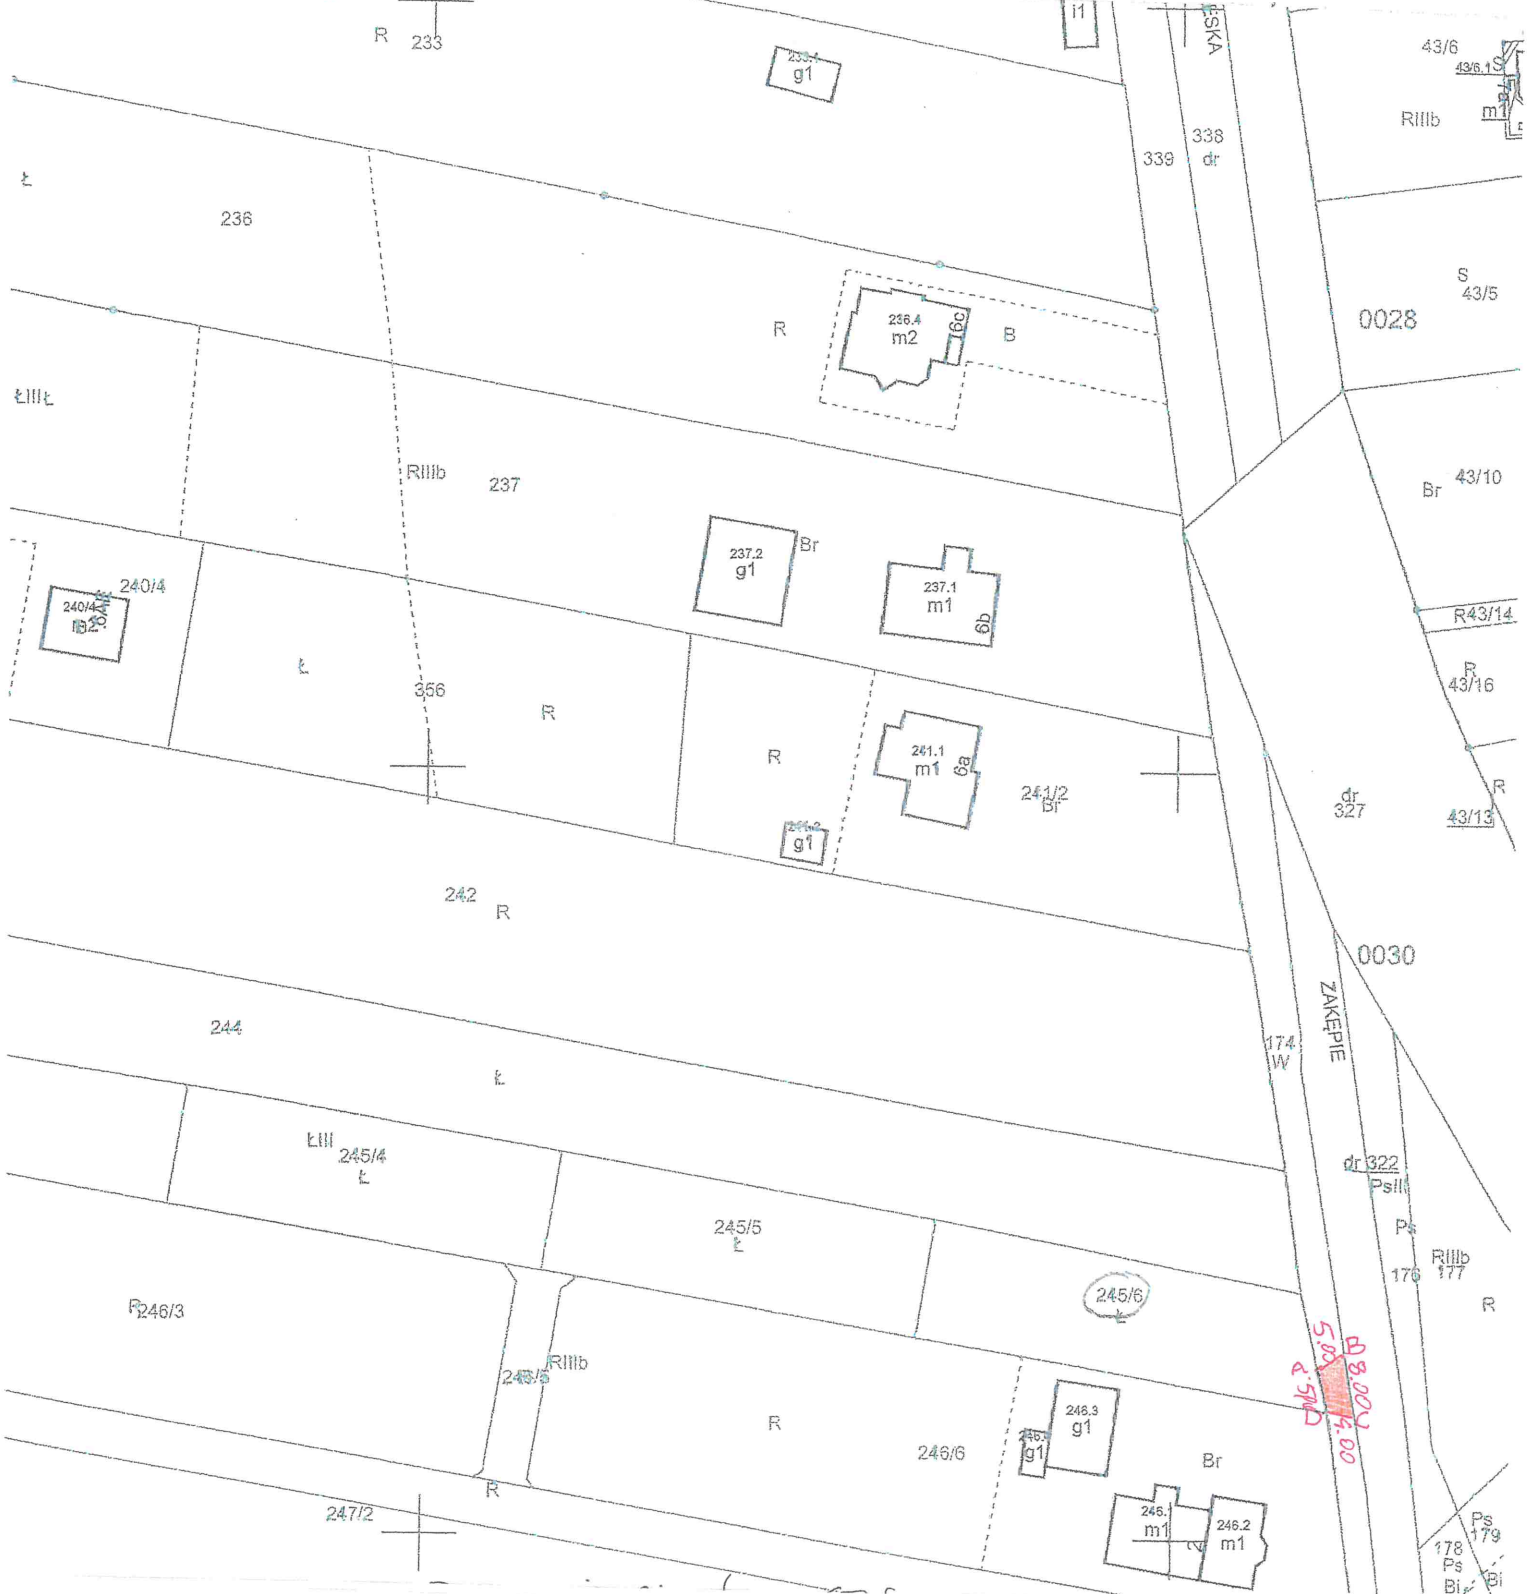

Skala 1:1000
Legenda:



- Przebieg służebności o pow. 0,0035 ha po działce nr 174 obręb 30 jednostka ewidencyjna Nowa Huta, do działki nr 245/6 obręb 29 jednostka ewidencyjna Nowa Huta

DYREKTOR WYDZIAŁU

Marta Wokuydz