
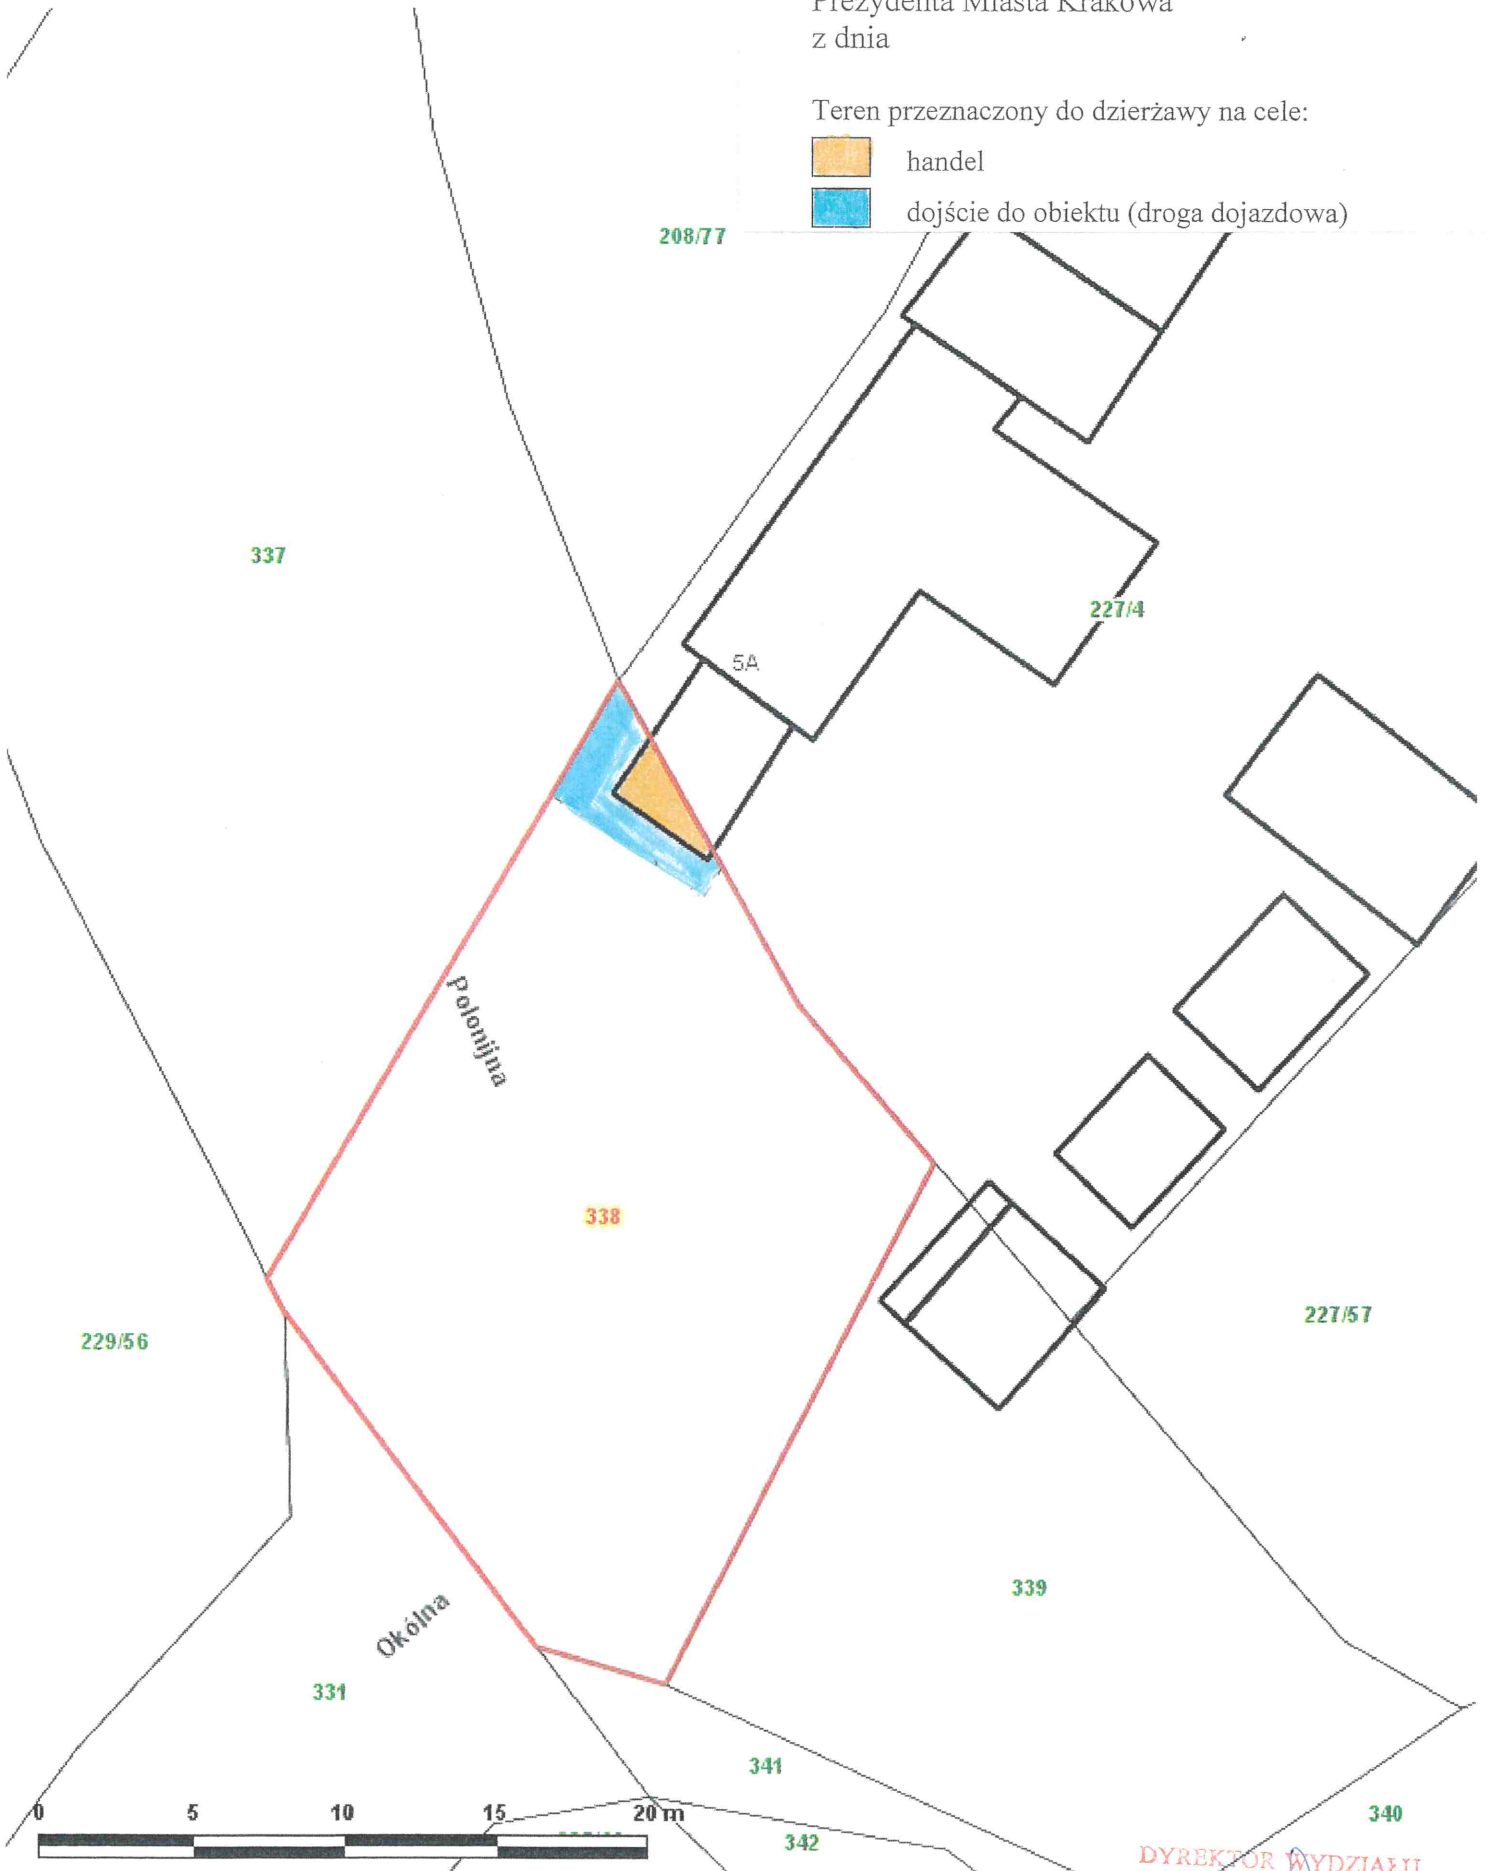


Załącznik graficzny  
do zarządzenia Nr  
Prezydenta Miasta Krakowa  
z dnia

Teren przeznaczony do dzierżawy na cele:

-  handel
-  dojście do obiektu (droga dojazdowa)



Skala: 1:250

DYREKTOR WYDZIAŁU

*Marta Witkiewicz*

*Marta Witkiewicz*