




Załącznik graficzny do
Zarządzenia Nr
Prezydenta Miasta Krakowa z dnia

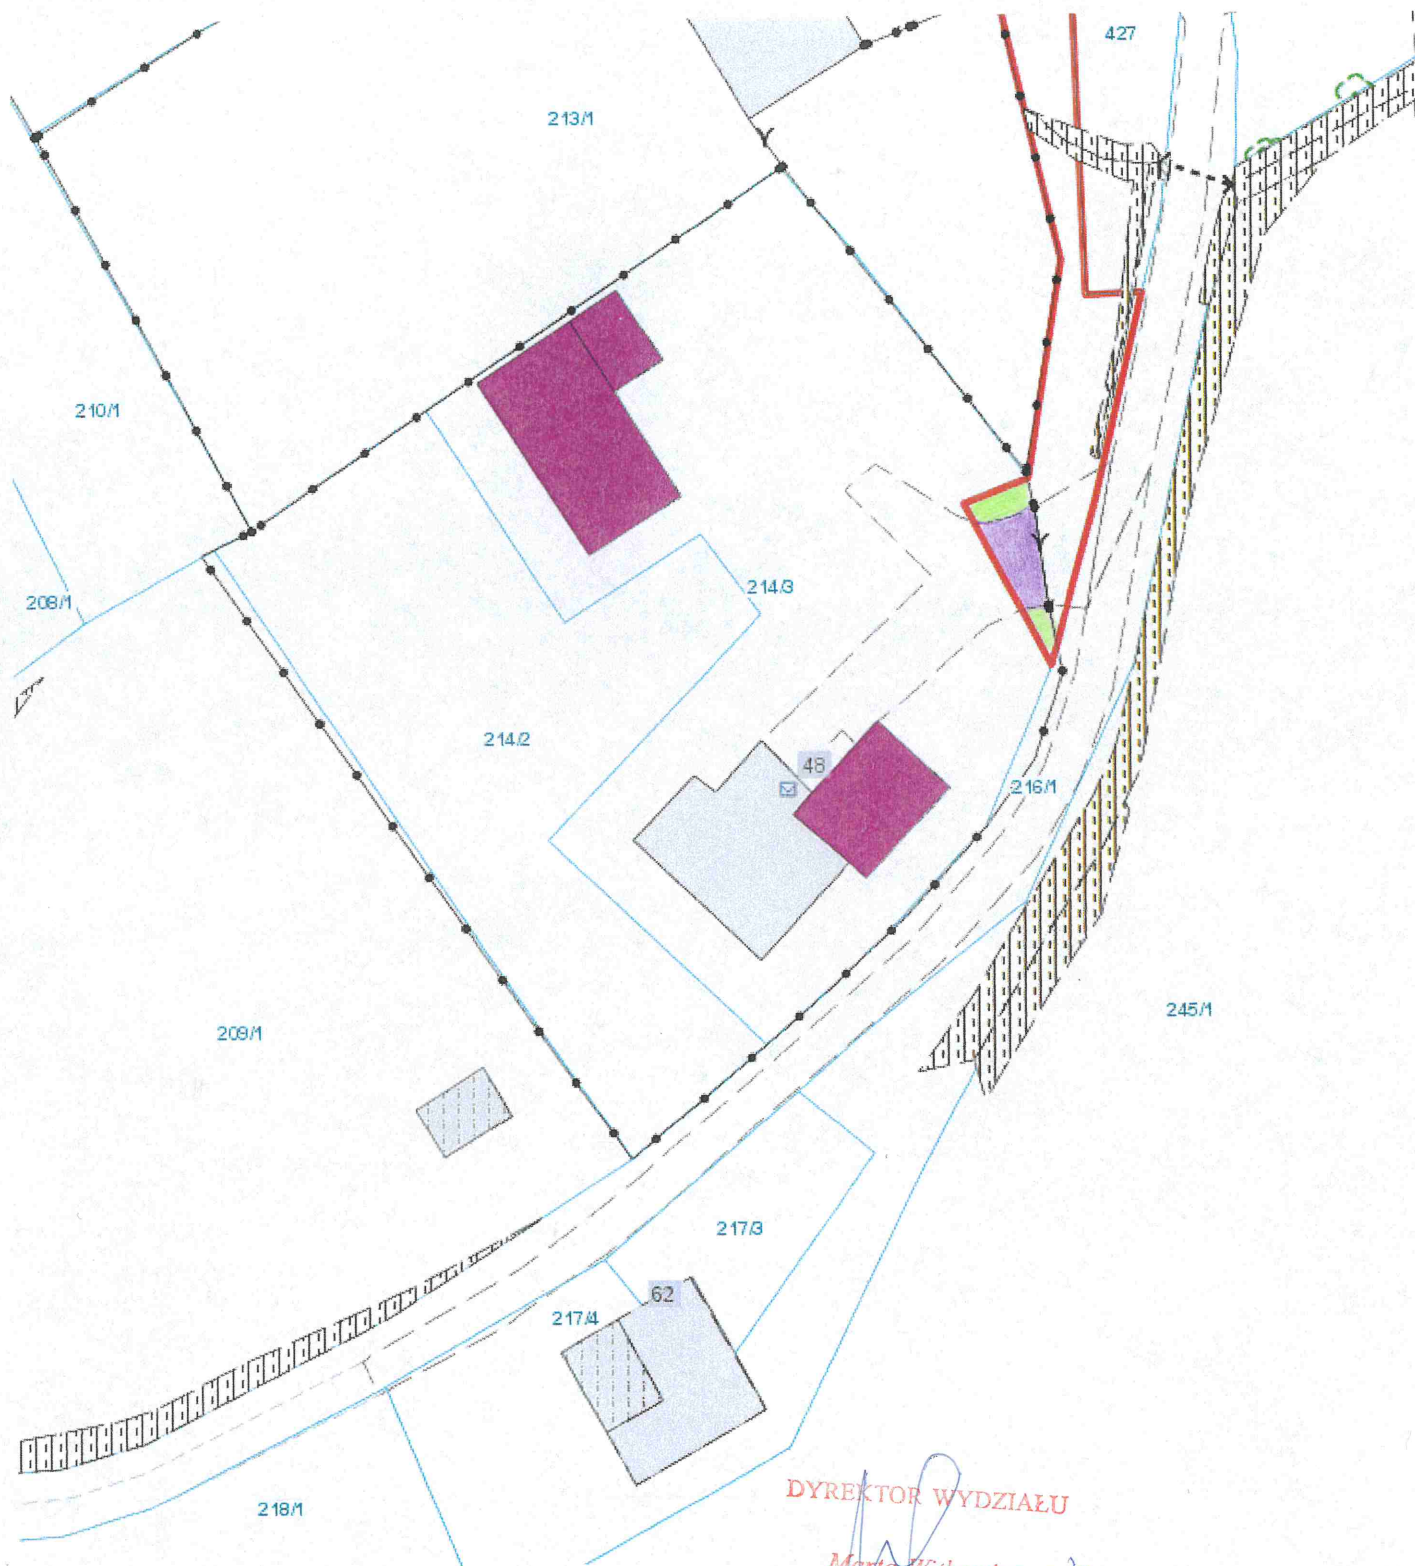

Skala: 1:500

DYREKTOR WYDZIAŁU

Marta Witkiewicz

-  - teren przeznaczony do oddania w dzierżawę na cel: droga dojazdowa 44 m²
-  - teren przeznaczony do oddania w dzierżawę na cel: zieleń przydomowa 13 m²

(część działki nr 426, obręb 61 – Nowa Huta, ul. Wróżeńska)