


Załącznik graficzny do
Zarządzenia Nr
Prezydenta Miasta Krakowa z dnia

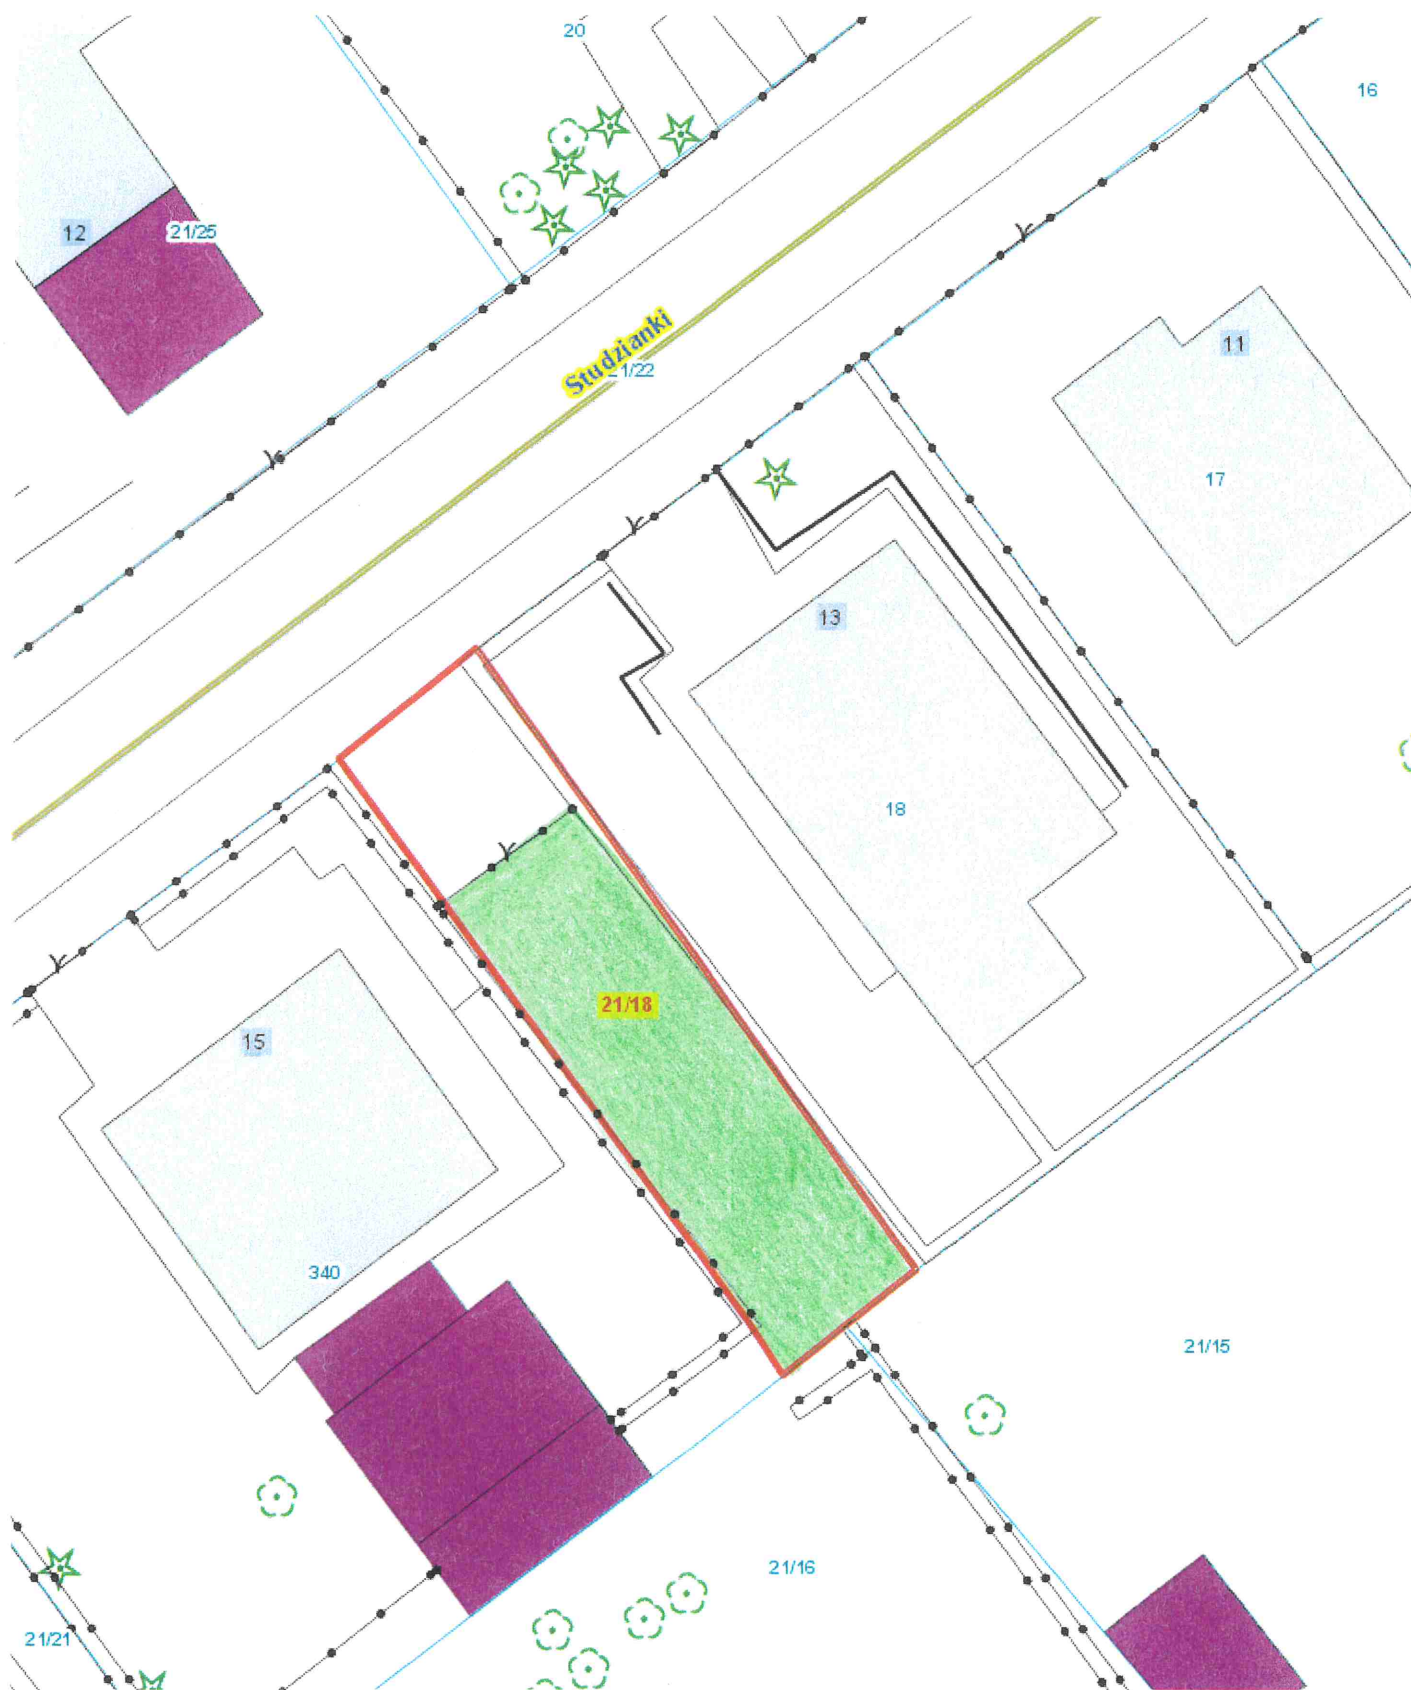

Skala: 1:250



- teren przeznaczony do oddania w dzierżawę na cel: zieleń przydomowa
(część o pow. 0,0118 ha działki nr 21/18, obręb 43 – Podgórze, ul. Studzianki)

DYREKTOR WYDZIAŁU

Marta Witkiewicz

5-01-2022