


**DZIAŁKI NA OGRODZIE DZIAŁKOWYM "ZIELONY STOK"**

m. Kraków  
jed. ewid. Nowa Huta  
obr. 10  
skala 1:2000  
sekcje: 877 B, 878 A,C

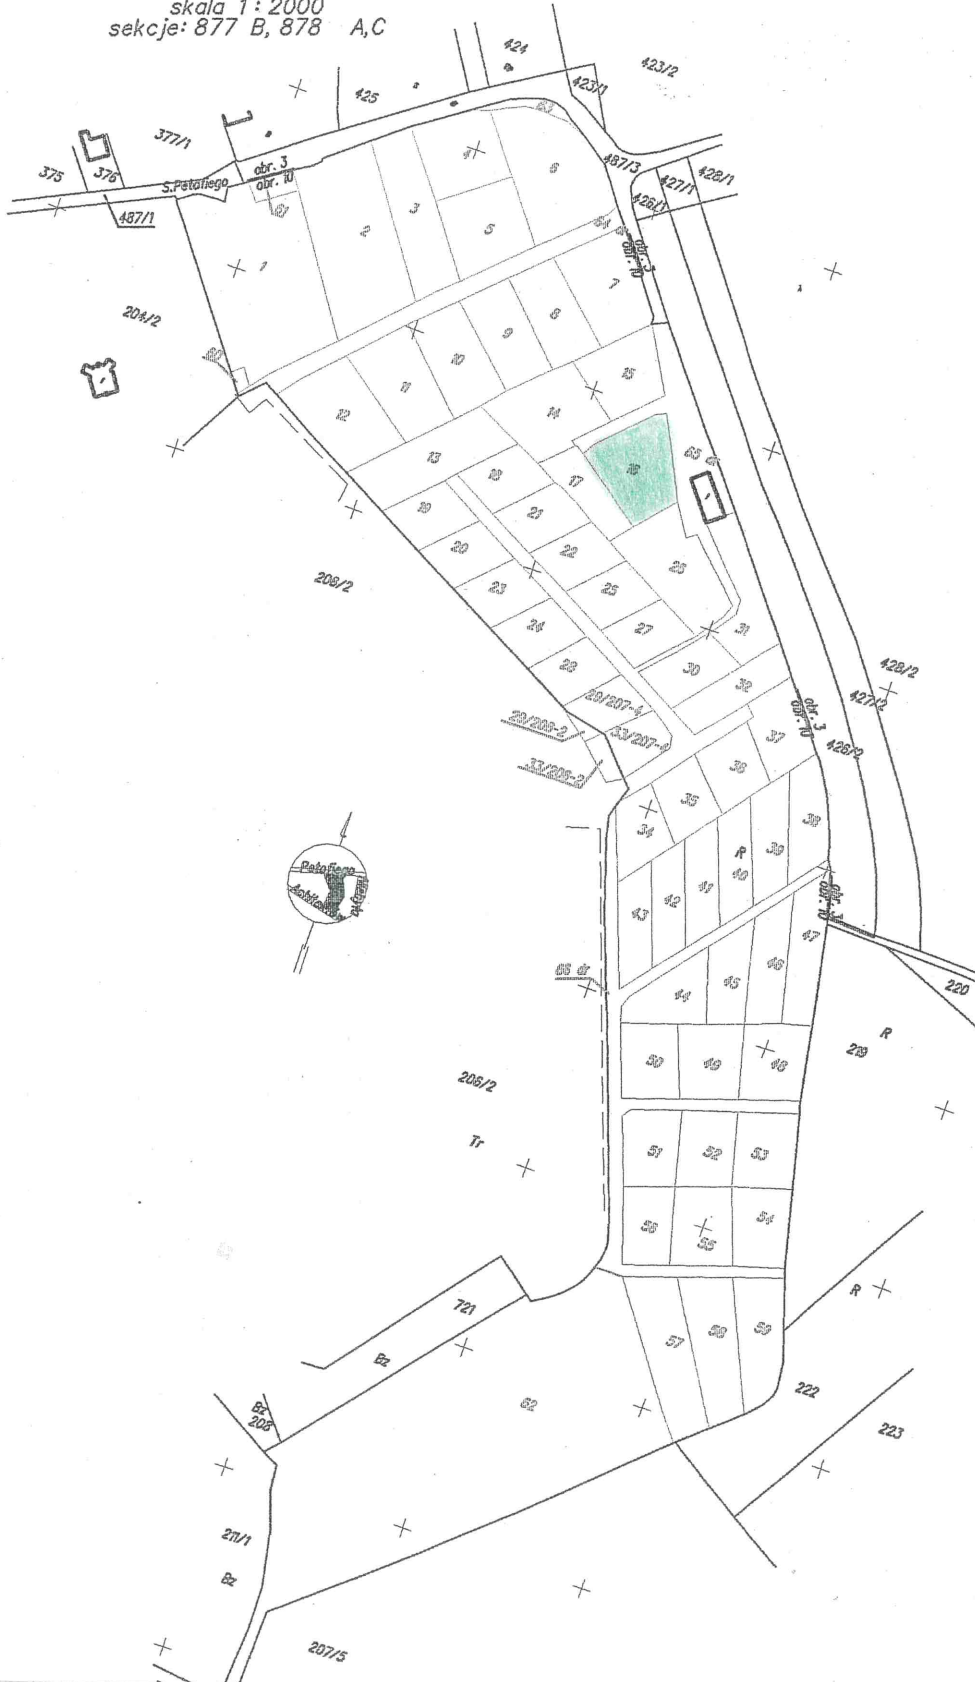

Część działki nr 207/8 obręb 10-Nowa Huta przeznaczona do wydzierżawienia na cel:

■ ogródek działkowy nr 16

Skala 1:2000

DYREKTOR WYDZIAŁU

*Maria Wilkiewicz*  
Maria Wilkiewicz