
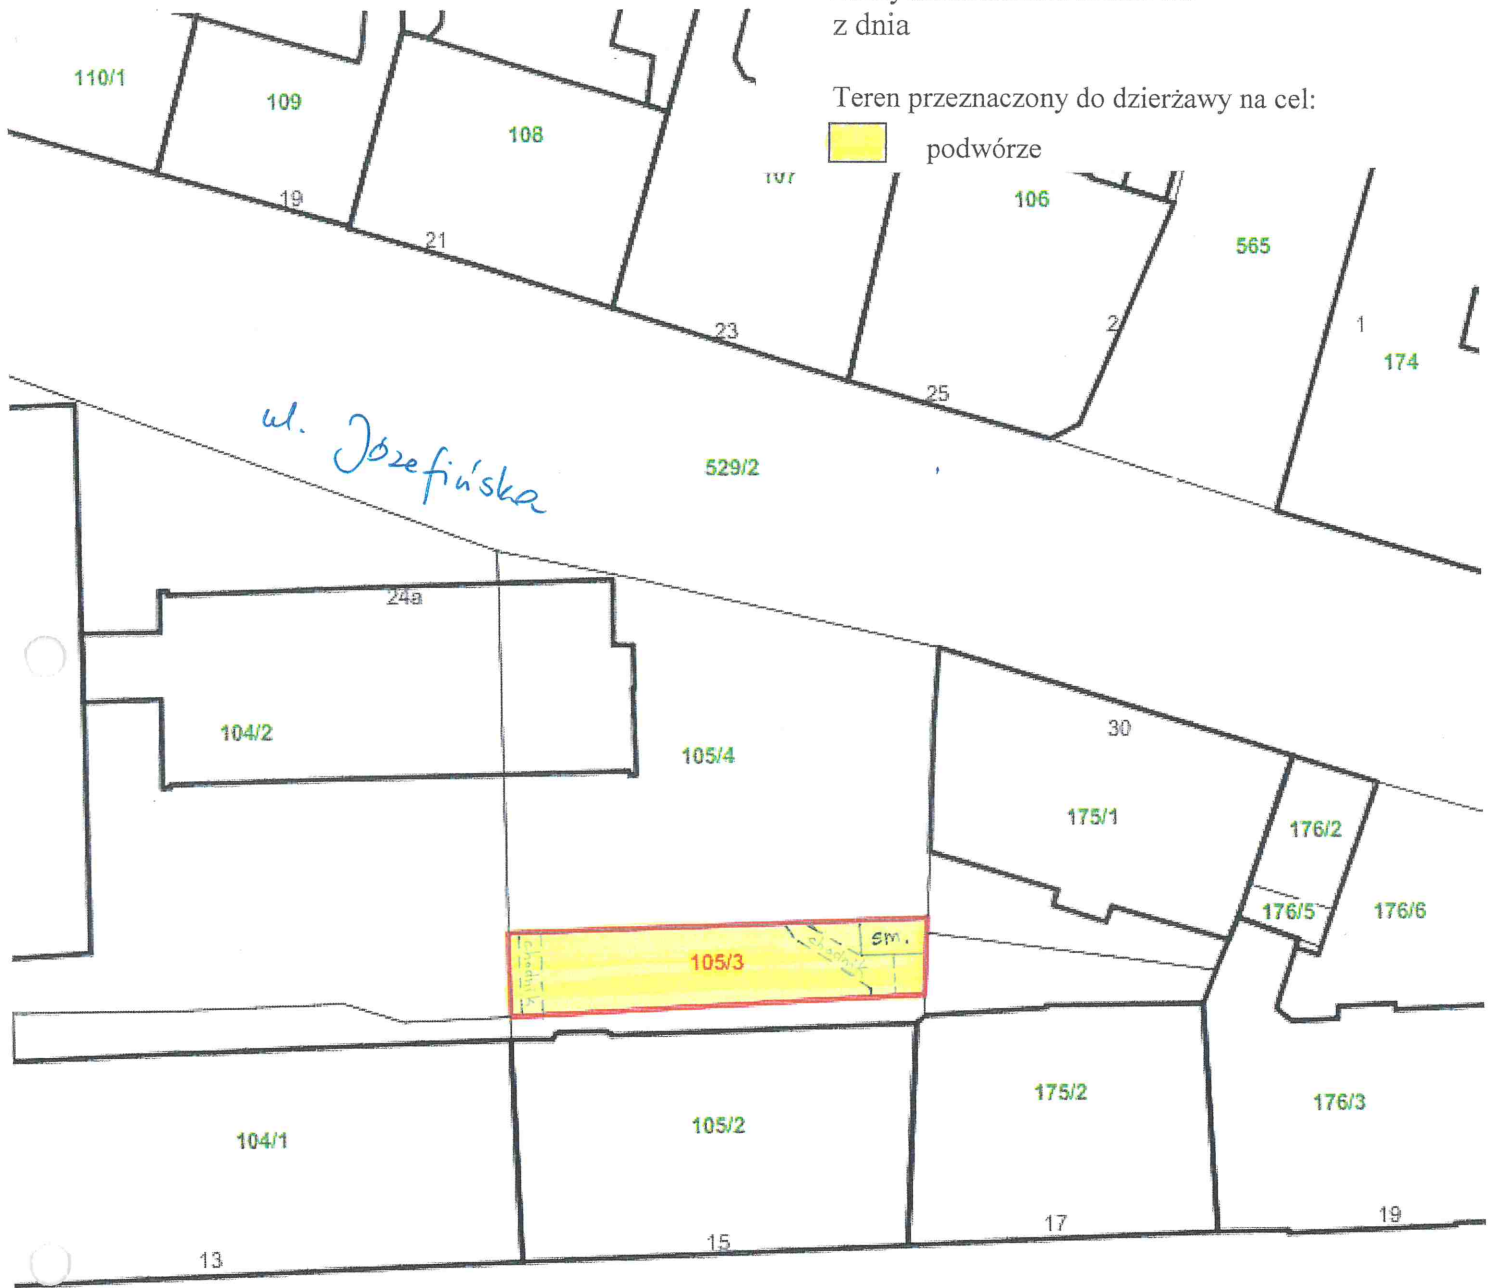


Załącznik graficzny  
do zarządzenia Nr  
Prezydenta Miasta Krakowa  
z dnia

Teren przeznaczony do dzierżawy na cel:

 podwórze



531  
Bolesława Limanowskiego

DYREKTOR WYDZIAŁU

*Marta Wilkiewicz*

