


- istn. przyłącz kablowy nN (około 111m)
- proj. przyłącz kablowy nN (około 4m)
- proj. zestaw złączowo-pomiarowy nN (ok. 0,72m²)
- pas gruntu niezbędny do obsługi sieci (57 m²)

437/5 4549/1 0013
 Krzysztof Pankiewicz
 Projekty
 Elektroenergetyczne
 37-627 Wielkie Oczy, ul. Leśna 3A
 NIP: 793 155 13 61 REGON: 366061699
 tel. 899 538 707, mail. biuro@kppe.com.pl



Skala 1:250

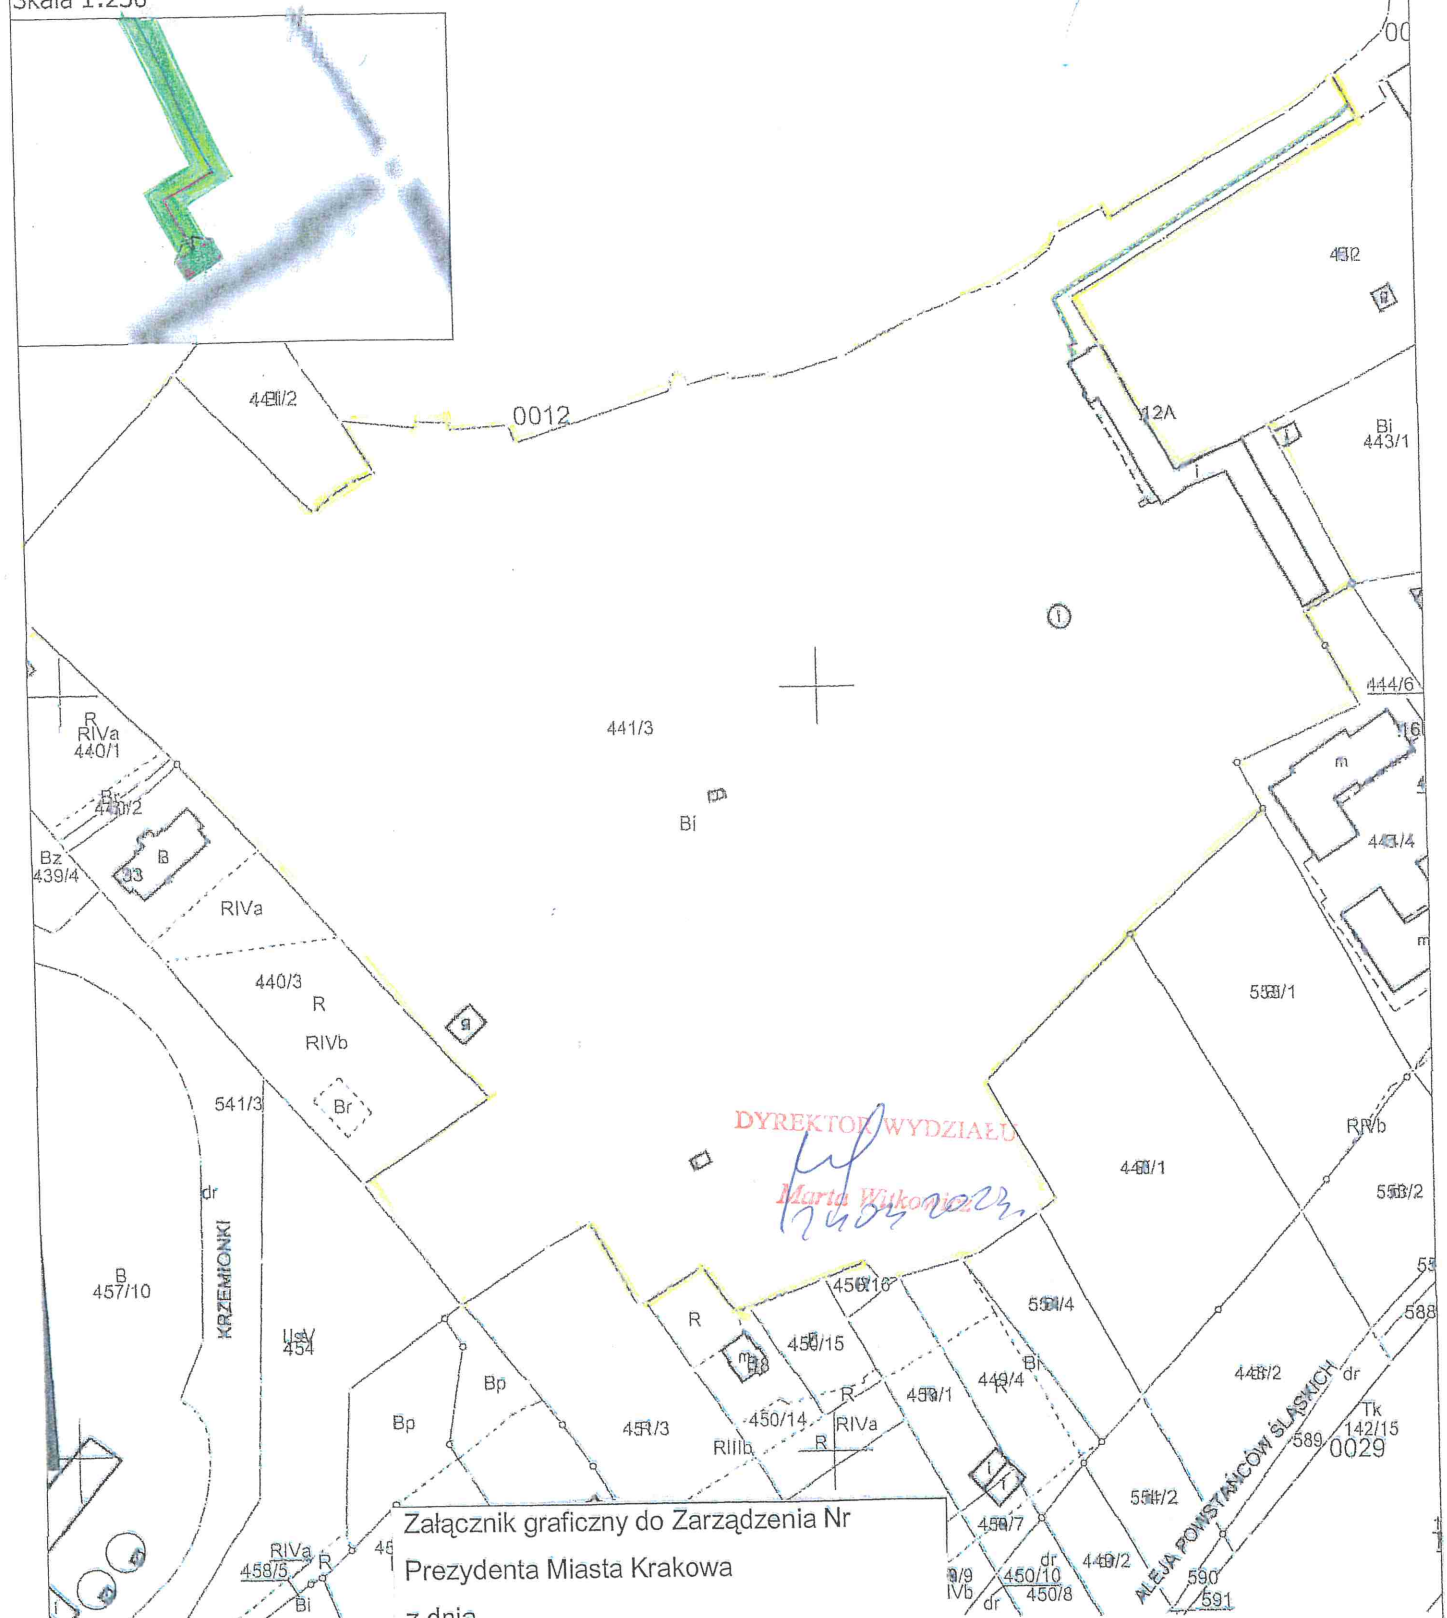

DYREKTOR WYDZIAŁU
Marta Wiskorowa

Załącznik graficzny do Zarządzenia Nr
 Prezydenta Miasta Krakowa
 z dnia

MAPA EWIDENCYJNA

województwo: małopolskie
 powiat: M. Kraków
 jedn. ewid.: Podgórze
 obręb: 0012
 nr działki: 441/3
 sekcja: 7.125.11.23, 7.125.
 arkusz mapy w KUL:
 skala: 1:2000
 układ współrzędnych: 2000
 stan na dzień: 28-10-2021
 wykonano przez: Wojciech Wiecha

LEGENDA:
 pas służebności przesyłu

PREZYDENT MIASTA KRAKOWA
 GD-10,6642... 2021

Poświadczam się zgodność niniejszej kopii z treścią materiału państwowego zasobu geodezyjnego i kartograficznego	
Organ prowadzący państwowy zasób geodezyjny i kartograficzny	PREZYDENT MIASTA KRAKOWA
Nazwa materiału zasobu	mapa ewidencyjna
Identyfikator ewidencyjny materiału zasobu	
Data wykonania kopii	z 28-10-2021
Imię, nazwisko i podpis osoby reprezentującej organ	Wojciech Wiecha Starszy Inspektor w Wydziale Geodezji