


Miasto Kraków
Jedn. ewid. Krowodrza
Obręb 4

ZALĄCZNIK GRAFICZNY
DO ZARZĄDZENIA NR
PREZYDENTA MIASTA KRAKOWA
Z DNIA

URZĄD MIASTA KRAKOWA
WYDZIAŁ SKARBU MIASTA
31-523 Kraków, ul. Kasprzowicza 20

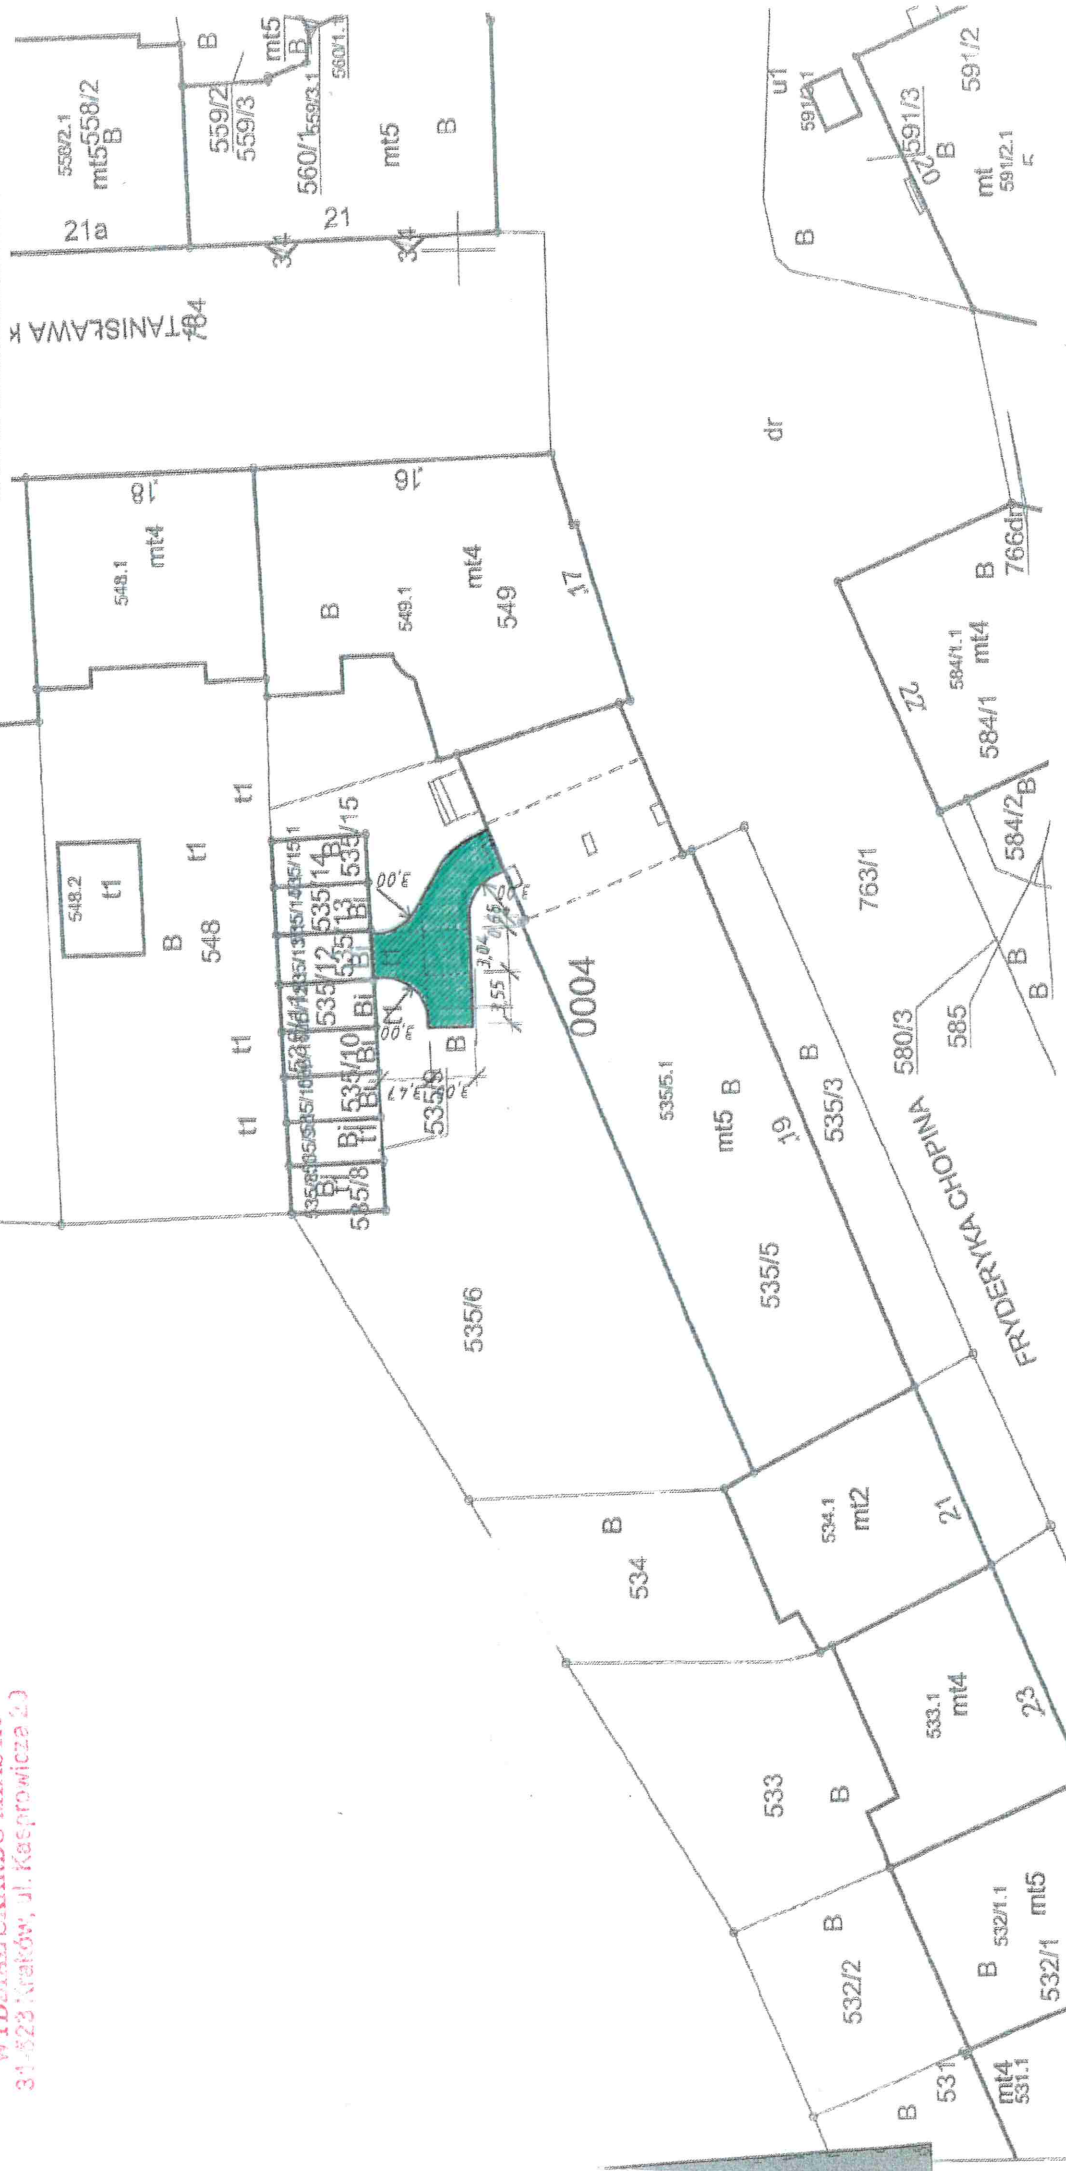

LEGENDA:

Skala 1:500



- Przebieg służebności o pow. 0,0055 ha po działce nr 535/6 obręb 4 jednostka ewidencyjna Krowodrza, do działki nr 535/13 obręb 4 jednostka ewidencyjna Krowodrza

Z-ca Dyrektora
2005.02.23
Zdzisław Kuryśko