


Załącznik graficzny
do zarządzenia Nr
Prezydenta Miasta Krakowa
z dnia

Teren przeznaczony do dzierżawy na cel:

-  podwórze
-  mieszkalny
-  skład



286/6
Widłakowa

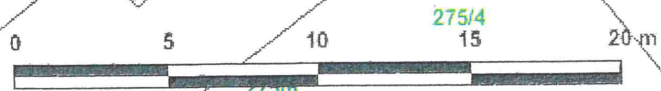

Skala: 1:250

DYREKTOR WYDZIAŁU

Marta Wilkowiak
25.05.2023

Tyniecka