



Załącznik graficzny do
Zarządzenia Nr
Prezydenta Miasta Krakowa
z dnia

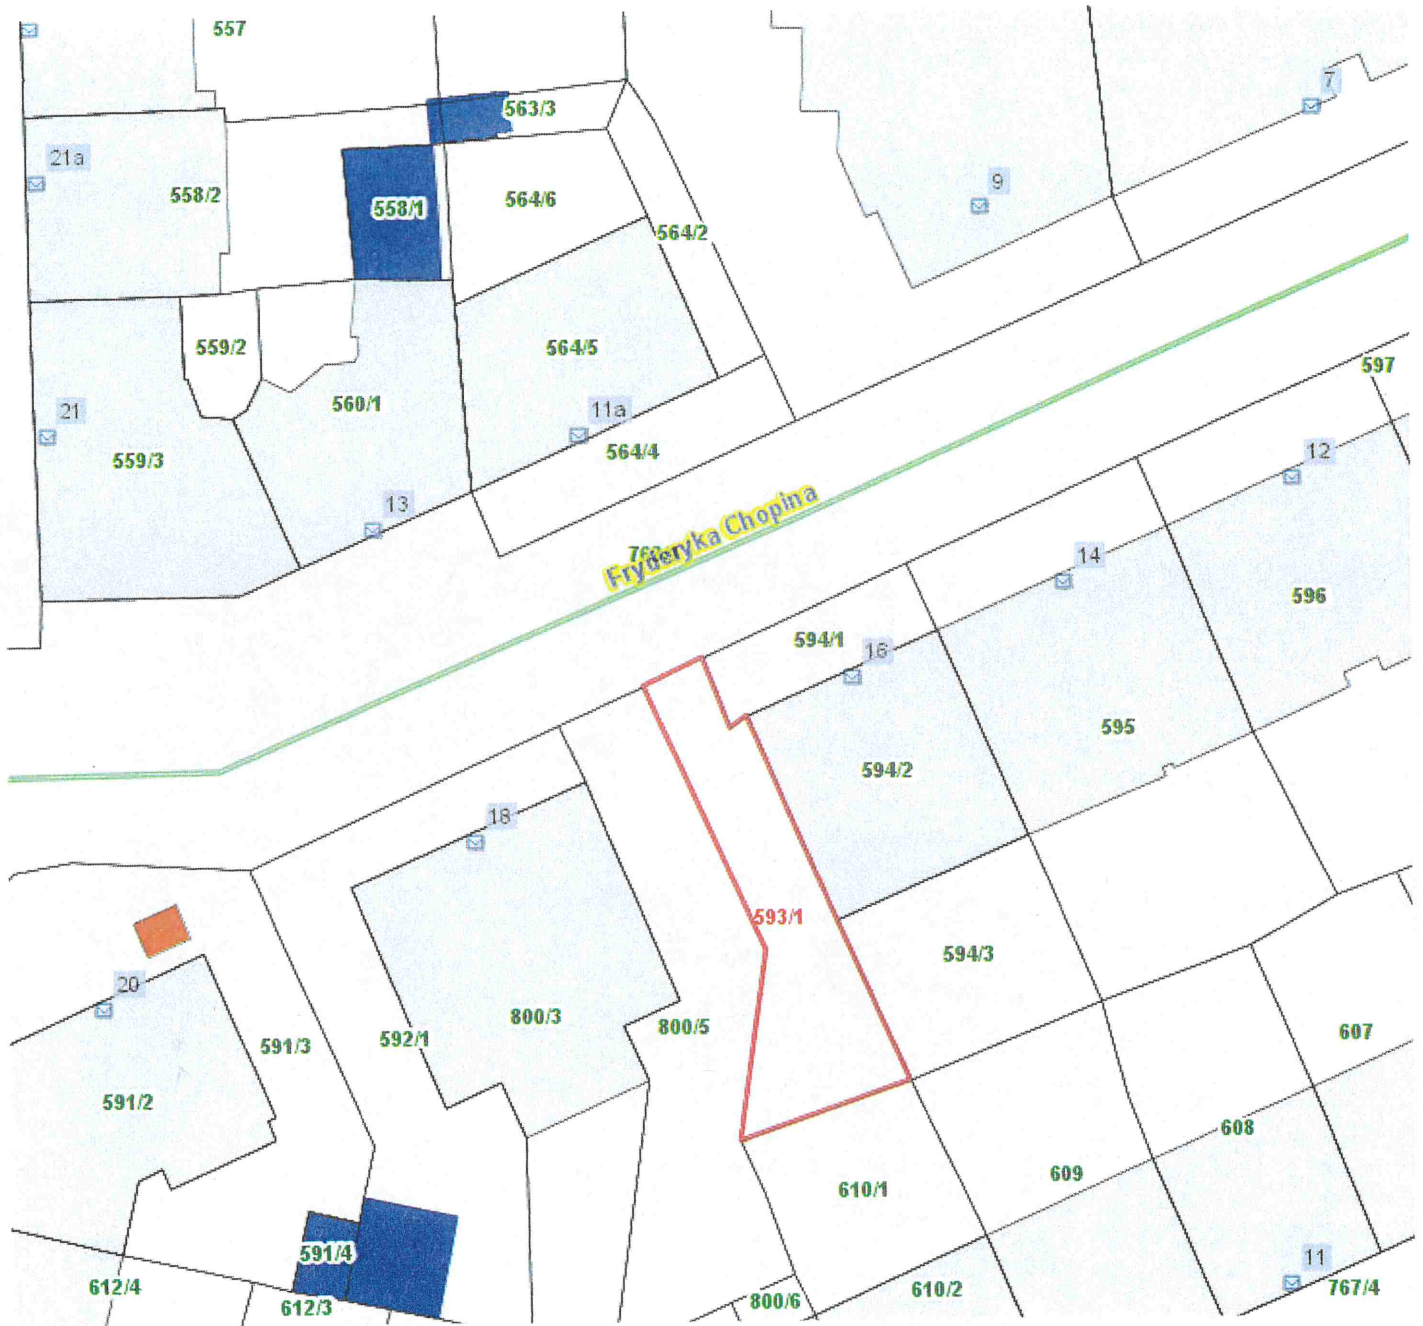

Skala: 1:500

 - działka nr 593/1, obręb 4 – Krowodrza

Z-ca DYREKTORA WYDZIAŁU

26.05.2023 r.

Zofia Kurjako
I. Kurjako