


**ZAŁĄCZNIK GRAFICZNY  
DO ZARZĄDZENIA NR .....  
PREZYDENTA MIASTA KRAKOWA  
Z DNIA .....**

**Miasto Kraków  
Jedn. ewid. Nowa Huta  
Obręb 30**

**URZĄD MIASTA KRAKOWA  
WYDZIAŁ SKARBU MIASTA  
31-523 Kraków, ul. Kasprzowicza 23**

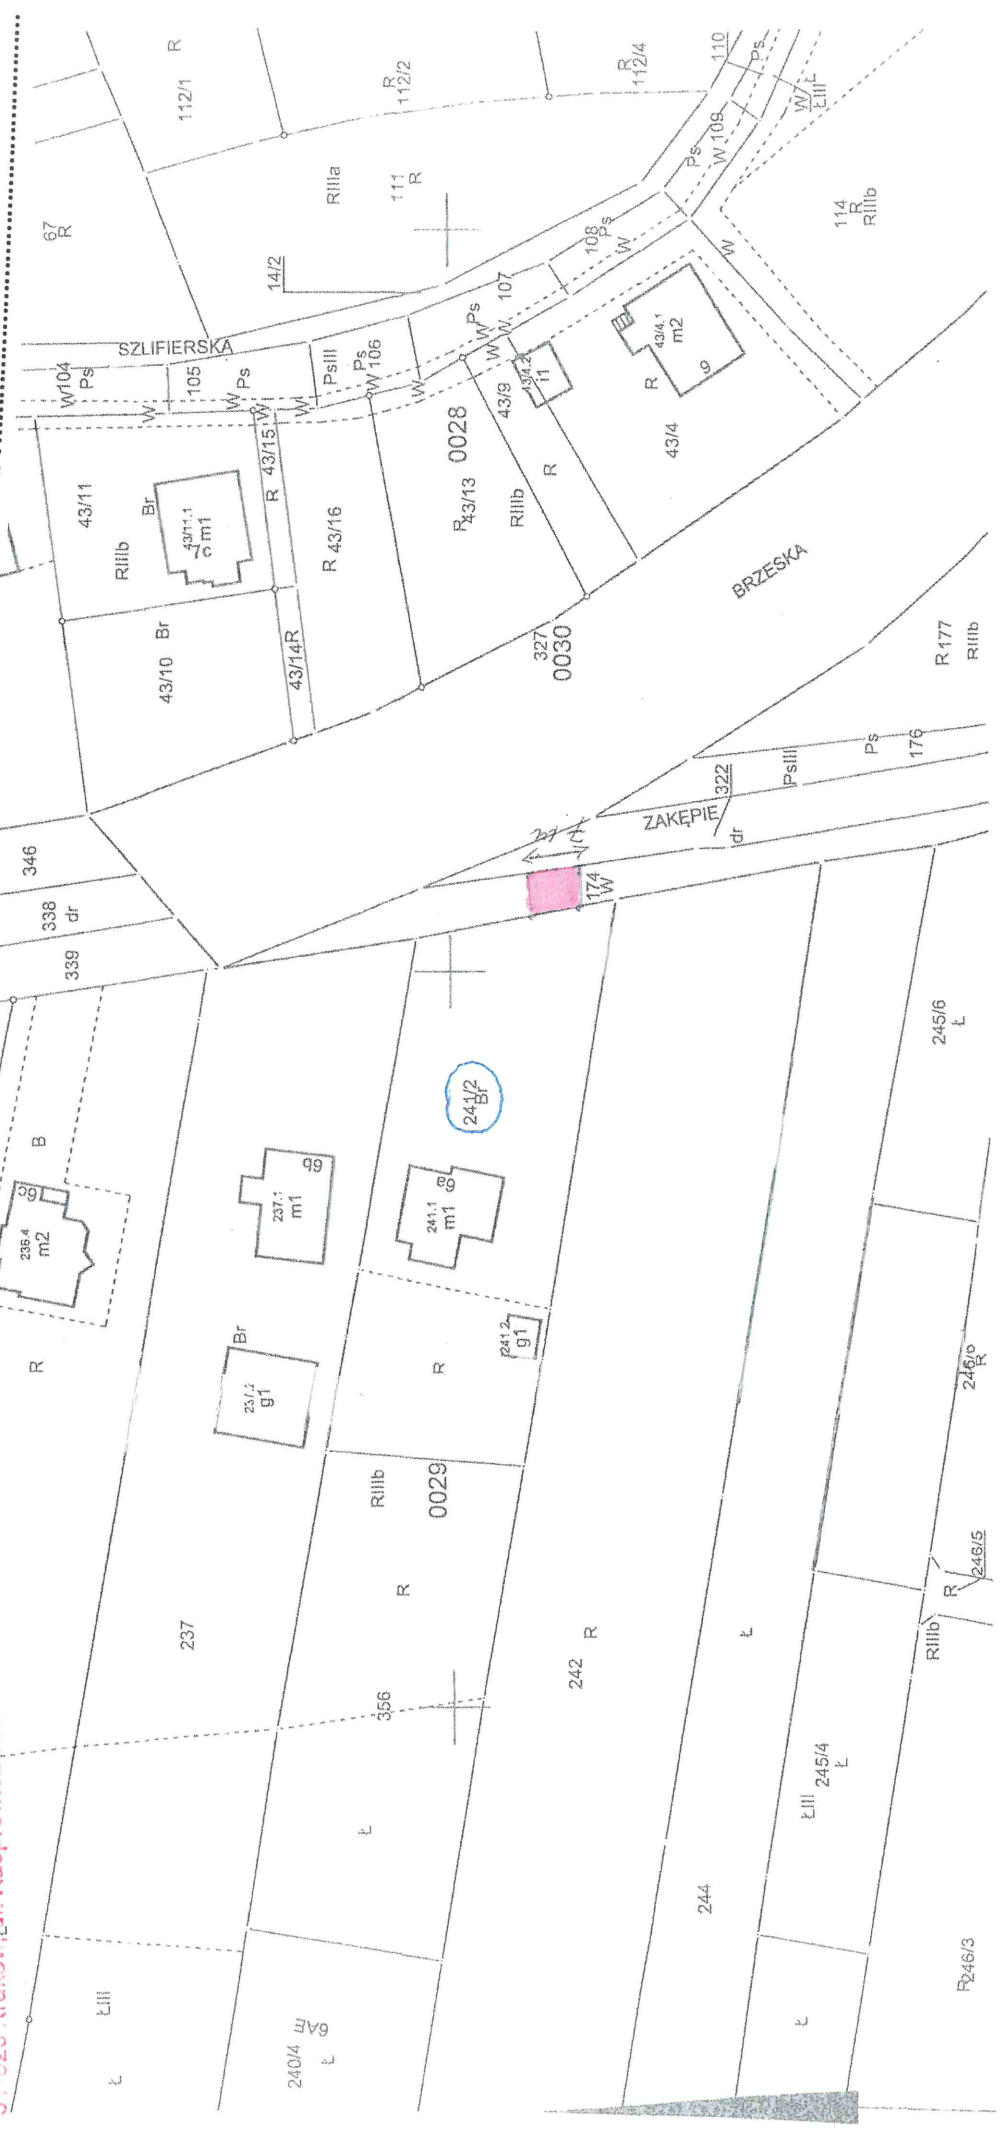

Skala 1:1000

Legenda:



- Przebieg służebności o pow. 0,0037 ha po działce nr 174 obręb 30 jednostka ewidencyjna Nowa Huta, do działki nr 241/2 obręb 29 jednostka ewidencyjna Nowa Huta

**DYREKTOR WYDZIAŁU**  
*Maria Wilkówna*